


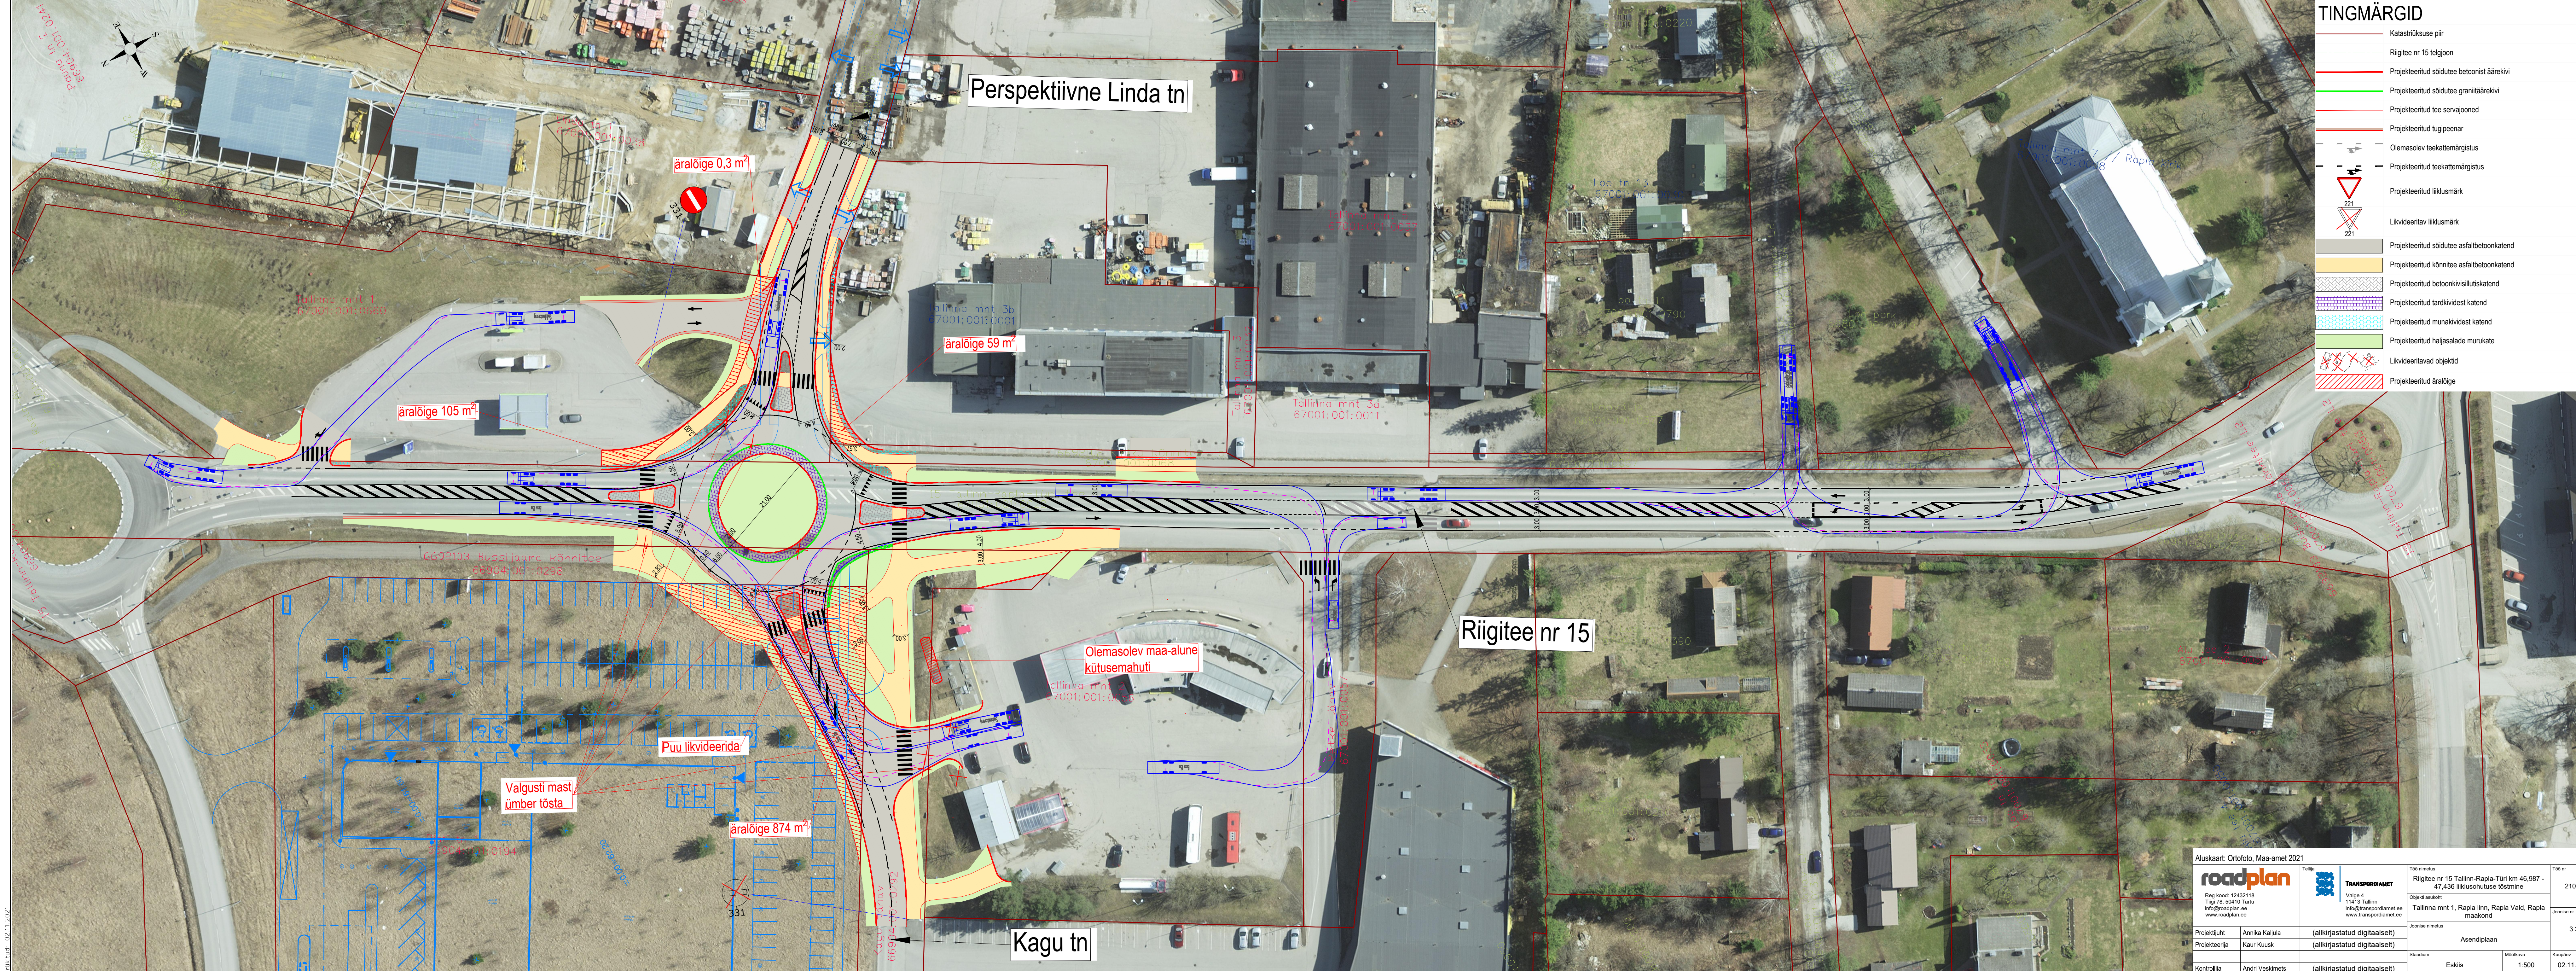

TINGMÄRGID

Katastrüksuse piir

Riigitee nr 15 telgjoon

Projekteeritud sõidutee betoonist äärekivi

Projekteeritud sõidutee granitäärekivi

Projekteeritud tee servajooned

Projekteeritud tugipeenar

Olemasolev teekattemärgistus

Projekteeritud teekattemärgistus

Projekteeritud liiklusmärk

Likvideeritav liiklusmärk

Projekteeritud sõidutee asfaltbetoonkatend

Projekteeritud kõnnitee asfaltbetoonkatend

Projekteeritud betoonkivisillutiskatend

Projekteeritud tardkividest katend

Projekteeritud munakividest katend

Projekteeritud haljasalade murukate

Likvideeritavad objektid

Projekteeritud äralõige

Aluskaart: Ortofoto, Maa-amet 2021		Töö nimetus		Töö nr	
roadplan Reg koode: 12432118 Täp. 76, 55410 Tartu info@roadplan.ee www.roadplan.ee		TRANSPODIAMET Valg. 4 114-13 Tallinn info@transpodiamet.ee www.transpodiamet.ee		21023	
Projekti juht: Annika Kaljula (allkirjastatud digitaalselt)		Objekti asukoht: Tallinna mnt 1, Rapla linn, Rapla Vald, Rapla maakond		Joonise nr: 3.2	
Projekti teerija: Kaur Kuusk (allkirjastatud digitaalselt)		Joonise nimetus: Asendi plaan		Keskmine: 1:500	
Kontrollija: Andri Veskimets (allkirjastatud digitaalselt)		Stadium: Eskis		Keskmine: 02.11.2021	