


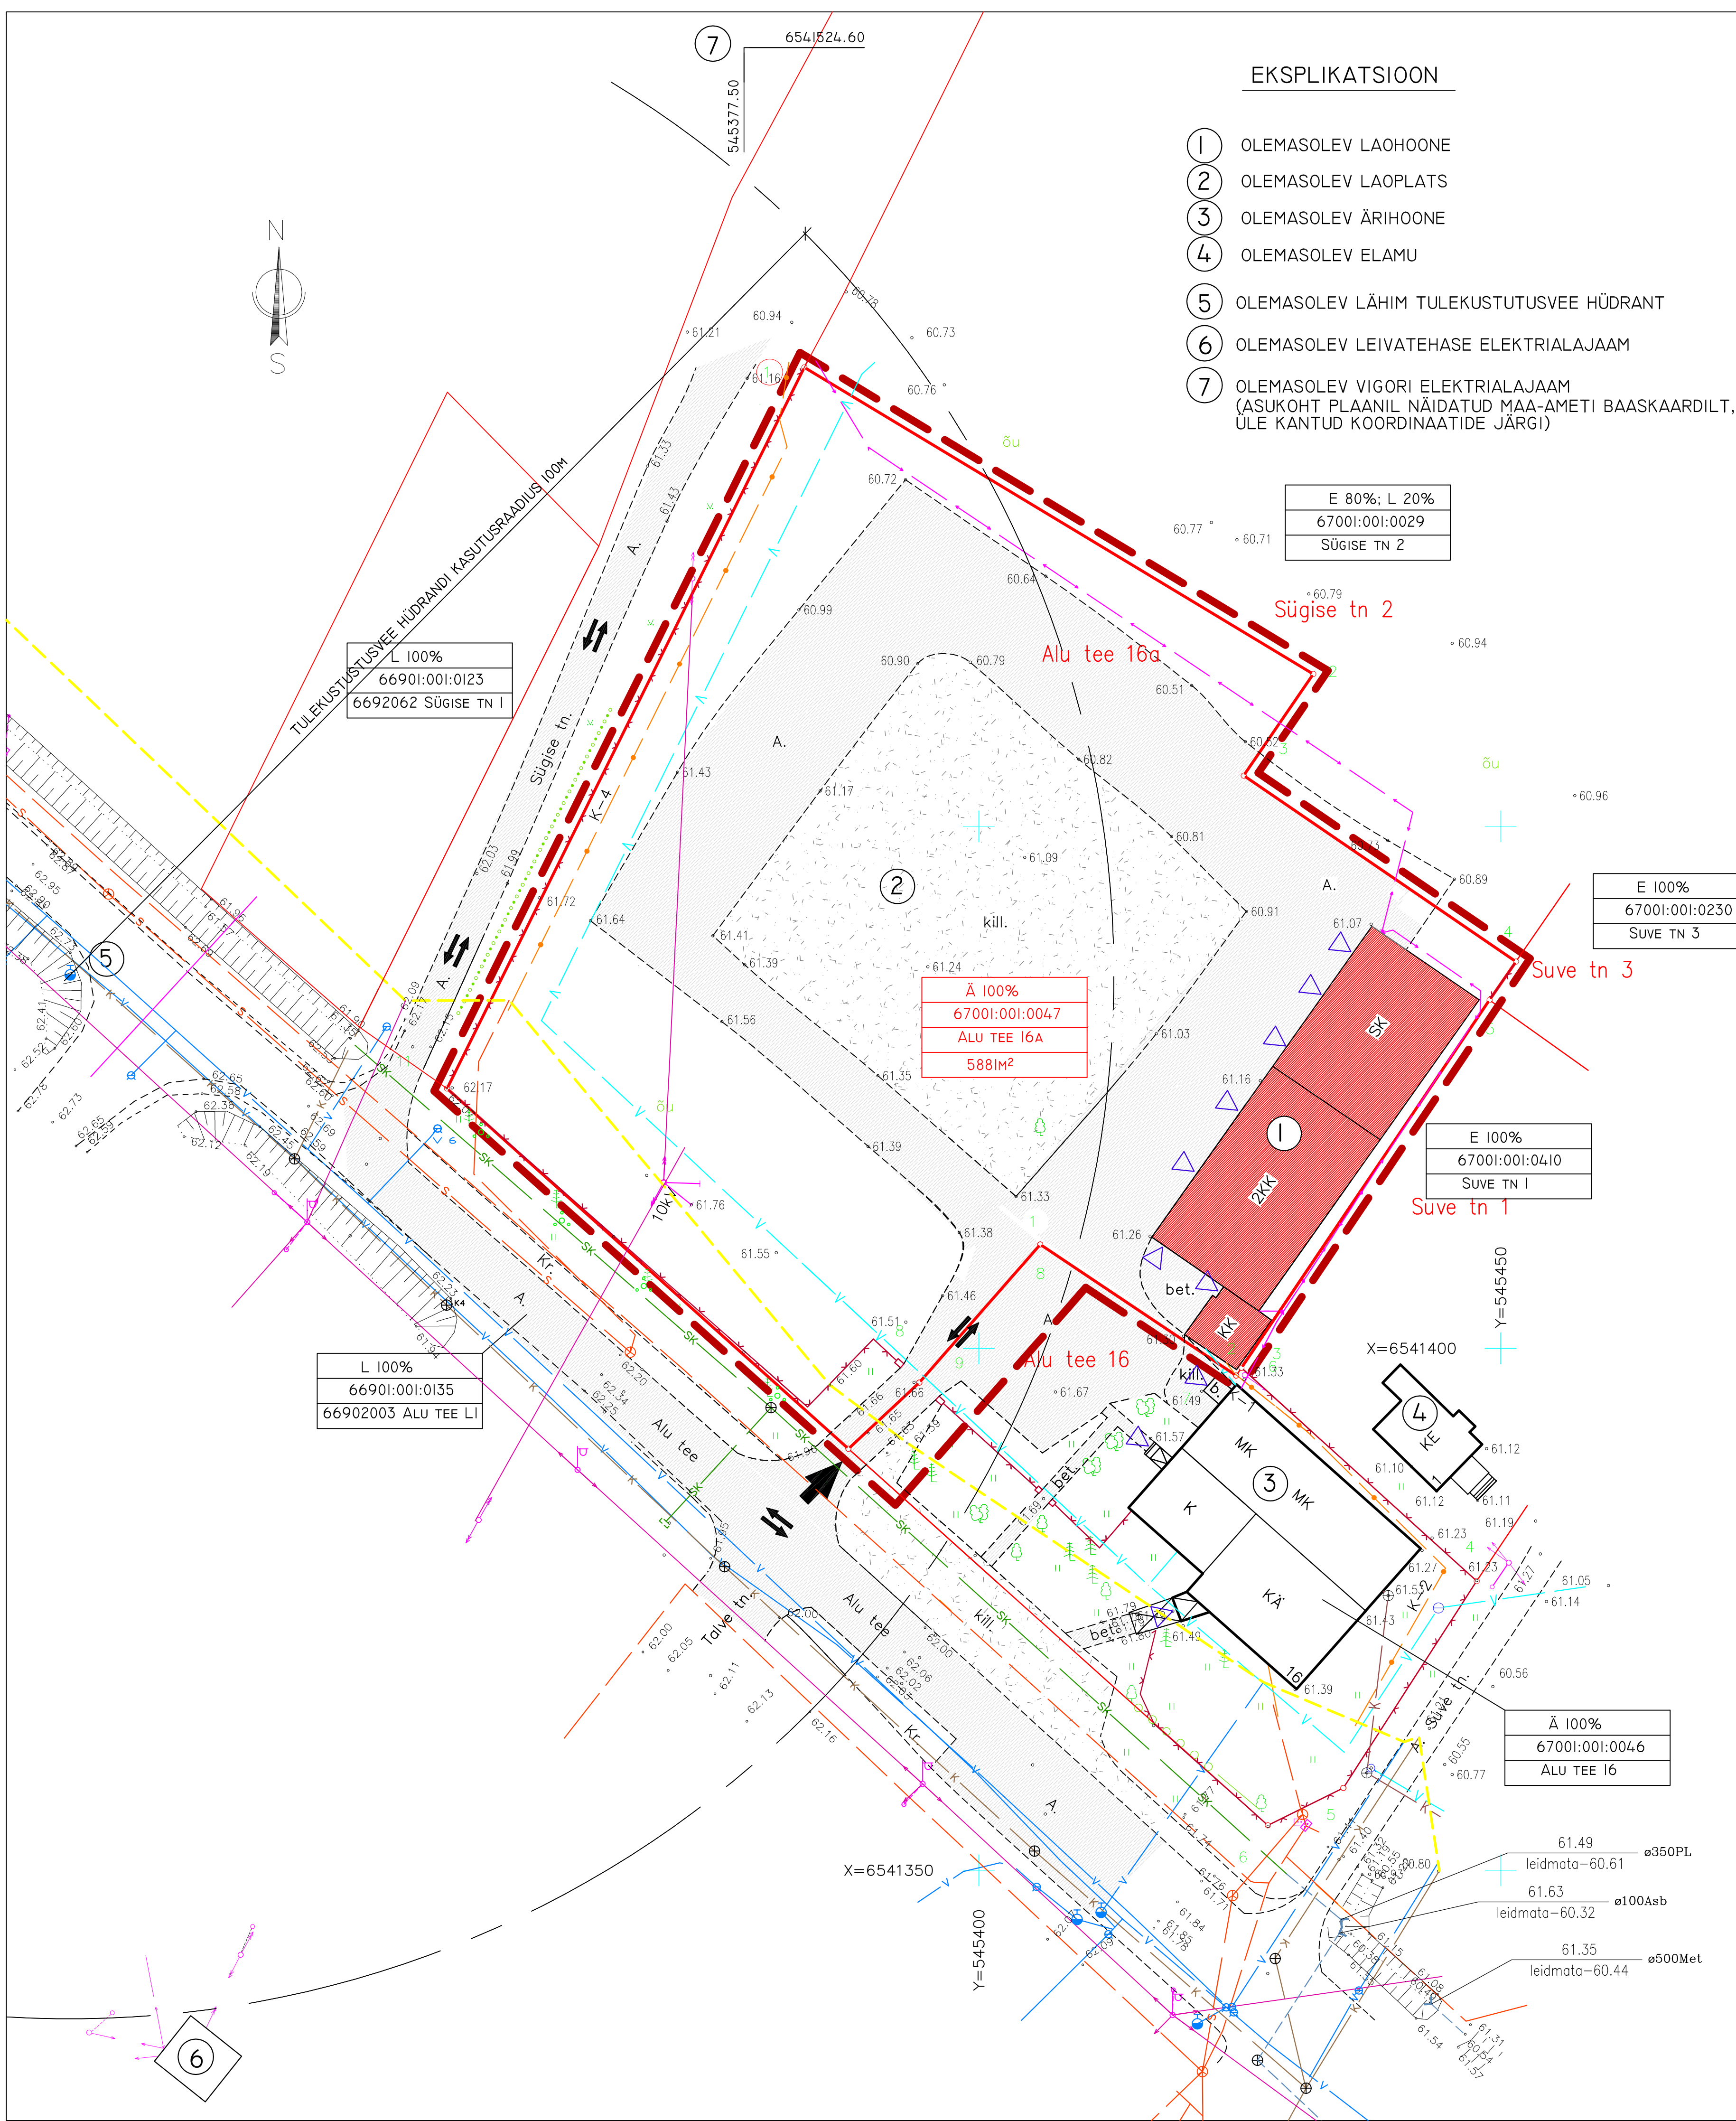

EKSPLIKATSIOON

- 1 OLEMASOLEV LAOHOONE
- 2 OLEMASOLEV LAOPLATS
- 3 OLEMASOLEV ÄRIHOONE
- 4 OLEMASOLEV ELAMU
- 5 OLEMASOLEV LÄHIM TULEKUSTUTUSVEE HÜDRANT
- 6 OLEMASOLEV LEIVATEHASE ELEKTRIALAJAAM
- 7 OLEMASOLEV VIGORI ELEKTRIALAJAAM (ASUKOHT PLAANIL NÄIDATUD MAA-AMETI BAASKAARDILT, ÜLE KANTUD KOORDINAATIDE JÄRGI)

E 80%; L 20%
67001:001:0029
SÜGISE TN 2

Ä 100%
67001:001:0047
ALU TEE I6A
588lm²

E 100%
67001:001:0230
SUVE TN 3

E 100%
67001:001:0410
SUVE TN I

Ä 100%
67001:001:0046
ALU TEE I6

LEPPEMÄRGID

- OLEMASOLEVAD KINNISTUPIIRID
- PLANEERINGUALA PIIR, ALA SUURUS ~6000M² (NÄIDATUD TINGLIKULT 2M VÄLJAPOOLE KINNISTU PIIRE)
- OLEMASOLEV ÄRIHOONE
- OLEMASOLEVAD NAABERKINNISTUTE HOONED
- OLEMASOLEVAD ASFALTBETONKATTEGA TEED JA PLATSID
- OLEMASOLEVAD KILLUSTIKKATTEGA PLATSID
- JUURDEPÄÄS
- LIIKLUSSUUNAD
- ERINEVATE ALUSPLAANIDE VAHELINE PIIR: LÕUNA POOL JOONT ON TRASSID ÜLE KANTUD 2014. A. REAALPROJEKTI POOLT KOOSTATUD MAA-ALA PLAANILT VT.MÄRKUS
- OLEMASOLEV MADALPINGEKAABEL
- OLEMASOLEV 10KV ÕHULIIN POSTIGA
- OLEMASOLEVAD TÄNAVAVALGUSTID
- OLEMASOLEVAD SIDEKANALISATSIOON (MÕÖDIST.2014 REAALPROJEKT)
- OLEMASOLEVAD SIDEKAABLID (MÕÖDIST.2002 RAPLA MAAMÕÖDUBÜROO)
- OLEMASOLEV SIDEKANALISATSIOON (MÕÖDIST. 2014 REAALPROJEKT)
- OLEMASOLEV SIDEKAABLID (MÕÖDIST. 2014 REAALPROJEKT)
- OLEMASOLEV VEETRASS (MÕÖDIST. 2002 RAPLA MAAMÕÖDUBÜROO)
- OLEMASOLEV VEETRASS (MÕÖDIST. 2014 REAALPROJEKT)
- OLEMASOLEV KANALISATSIOONITORUSTIK (MÕÖDIST. 2002 RAPLA MAAMÕÖDUBÜROO)
- OLEMASOLEV KANALISATSIOONITORUSTIK (MÕÖDIST. 2014 REAALPROJEKT)
- OLEMASOLEV SADEVEEKANALISATSIOON (MÕÖDIST. 2014 REAALPROJEKT)
- MÕÖDETUD KÕRGUS 2002.A. KOOSTATUD ALUSPLAANILT
- MÕÖDETUD KÕRGUS 2014.A. KOOSTATUD ALUSPLAANILT
- OLEMASOLEV PIIRDEAED
- OLEMASOLEV VÄRAV
- ÜHINE ALU TEE I6-GA
- SISSEPÄÄSUD OL.OLEVASSE HOONESSE

MÄRKUSED

I. ALUSPLAANINA ON KASUTATUD RAPLA MAAMÕÖDUBÜROO OÜ (LITSENTS 613 MA) POOLT 2008. AASTA APRILLIKUUS KOOSTATUD KATASTRÜKSUSE PLAANI, MIDA ON TÄIENDATUD DETAILPLANEERINGU KOOSTAJA POOLT 2014 AASTAL REAALPROJEKT KOOSTATUD TÖÖS NR.GI4I16 MÕÖDISTATUD TRASSIDE JA KÕRGUSTEGA JOONISEL TÄHISTATUD ALAL (KOLLASEST KRIIPSJONEST LÕUNA POOL). MUUD KÕRGUSED ON PLAANILE KANTUD DETAILPLANEERINGU KOOSTAJA POOLT 2002 AASTAL RAPLA MAAMÕÖDUBÜROO POOLT KOOSTATUD GEODEETILISELT ALUSPLAANILT (KOLLASEST PUNKTIIRJONEST PÕHJA POOL).

PLANEERITAV KINNISTU:

Ä 100%	KATASTRÜKSUSE SIHTOTSTARVE
67001:001:0047	KATASTRÜKSUSE NUMBER
ALU TEE I6A	KATASTRÜKSUSE NIMI
588lm²	KATASTRÜKSUSE PINDALA

NAABERKINNISTUD:

L 100%	KATASTRÜKSUSE SIHTOTSTARVE
66901:001:0135	KATASTRÜKSUSE NUMBER
66902003 ALU TEE LI	KATASTRÜKSUSE NIMI

OLEMASOLEVATE KATASTRÜKSUSTE ANDMED

001; E - ELAMUMAA
002; Ä - ÄRIMAA
007; L - TRANSPORDIMAA

PROJEKTEERIJA  OÜ VALTU PROJEKT	KAEREPERE 79520 RAPLA MK. TEL/FAX. 489 4038, 50 86 948 E-MAIL: TONIS.KURISOO@MAIL.EE ÄRIREGISTRI NR. 10167095 MAJANDUSTEGEVUSE REGISTREERINGU NR. EP 10167095-0001 10.03.2003	OBJEKTI NIMETUS JA ADRRESS ALU TEE I6A (67001:001:0047) DETAILPLANEERING RAPLA LINNAS RAPLA VALLAS	TELLIJA JAANSON JA KO OÜ
JUHATAJA	T.KURISOO	JUONISE NIMI	LEPINGU NR.
PROJEKTEERIJA	S.KURISOO		TÖÖ NR.
PROJEKTEERIJA	Ü.KRAIS		JOONISE NR.
			PR.STAAD.
			MÕÖT
			MI:500
			KUIPÄEV
			23.10.2014

TUGIPLAAN