


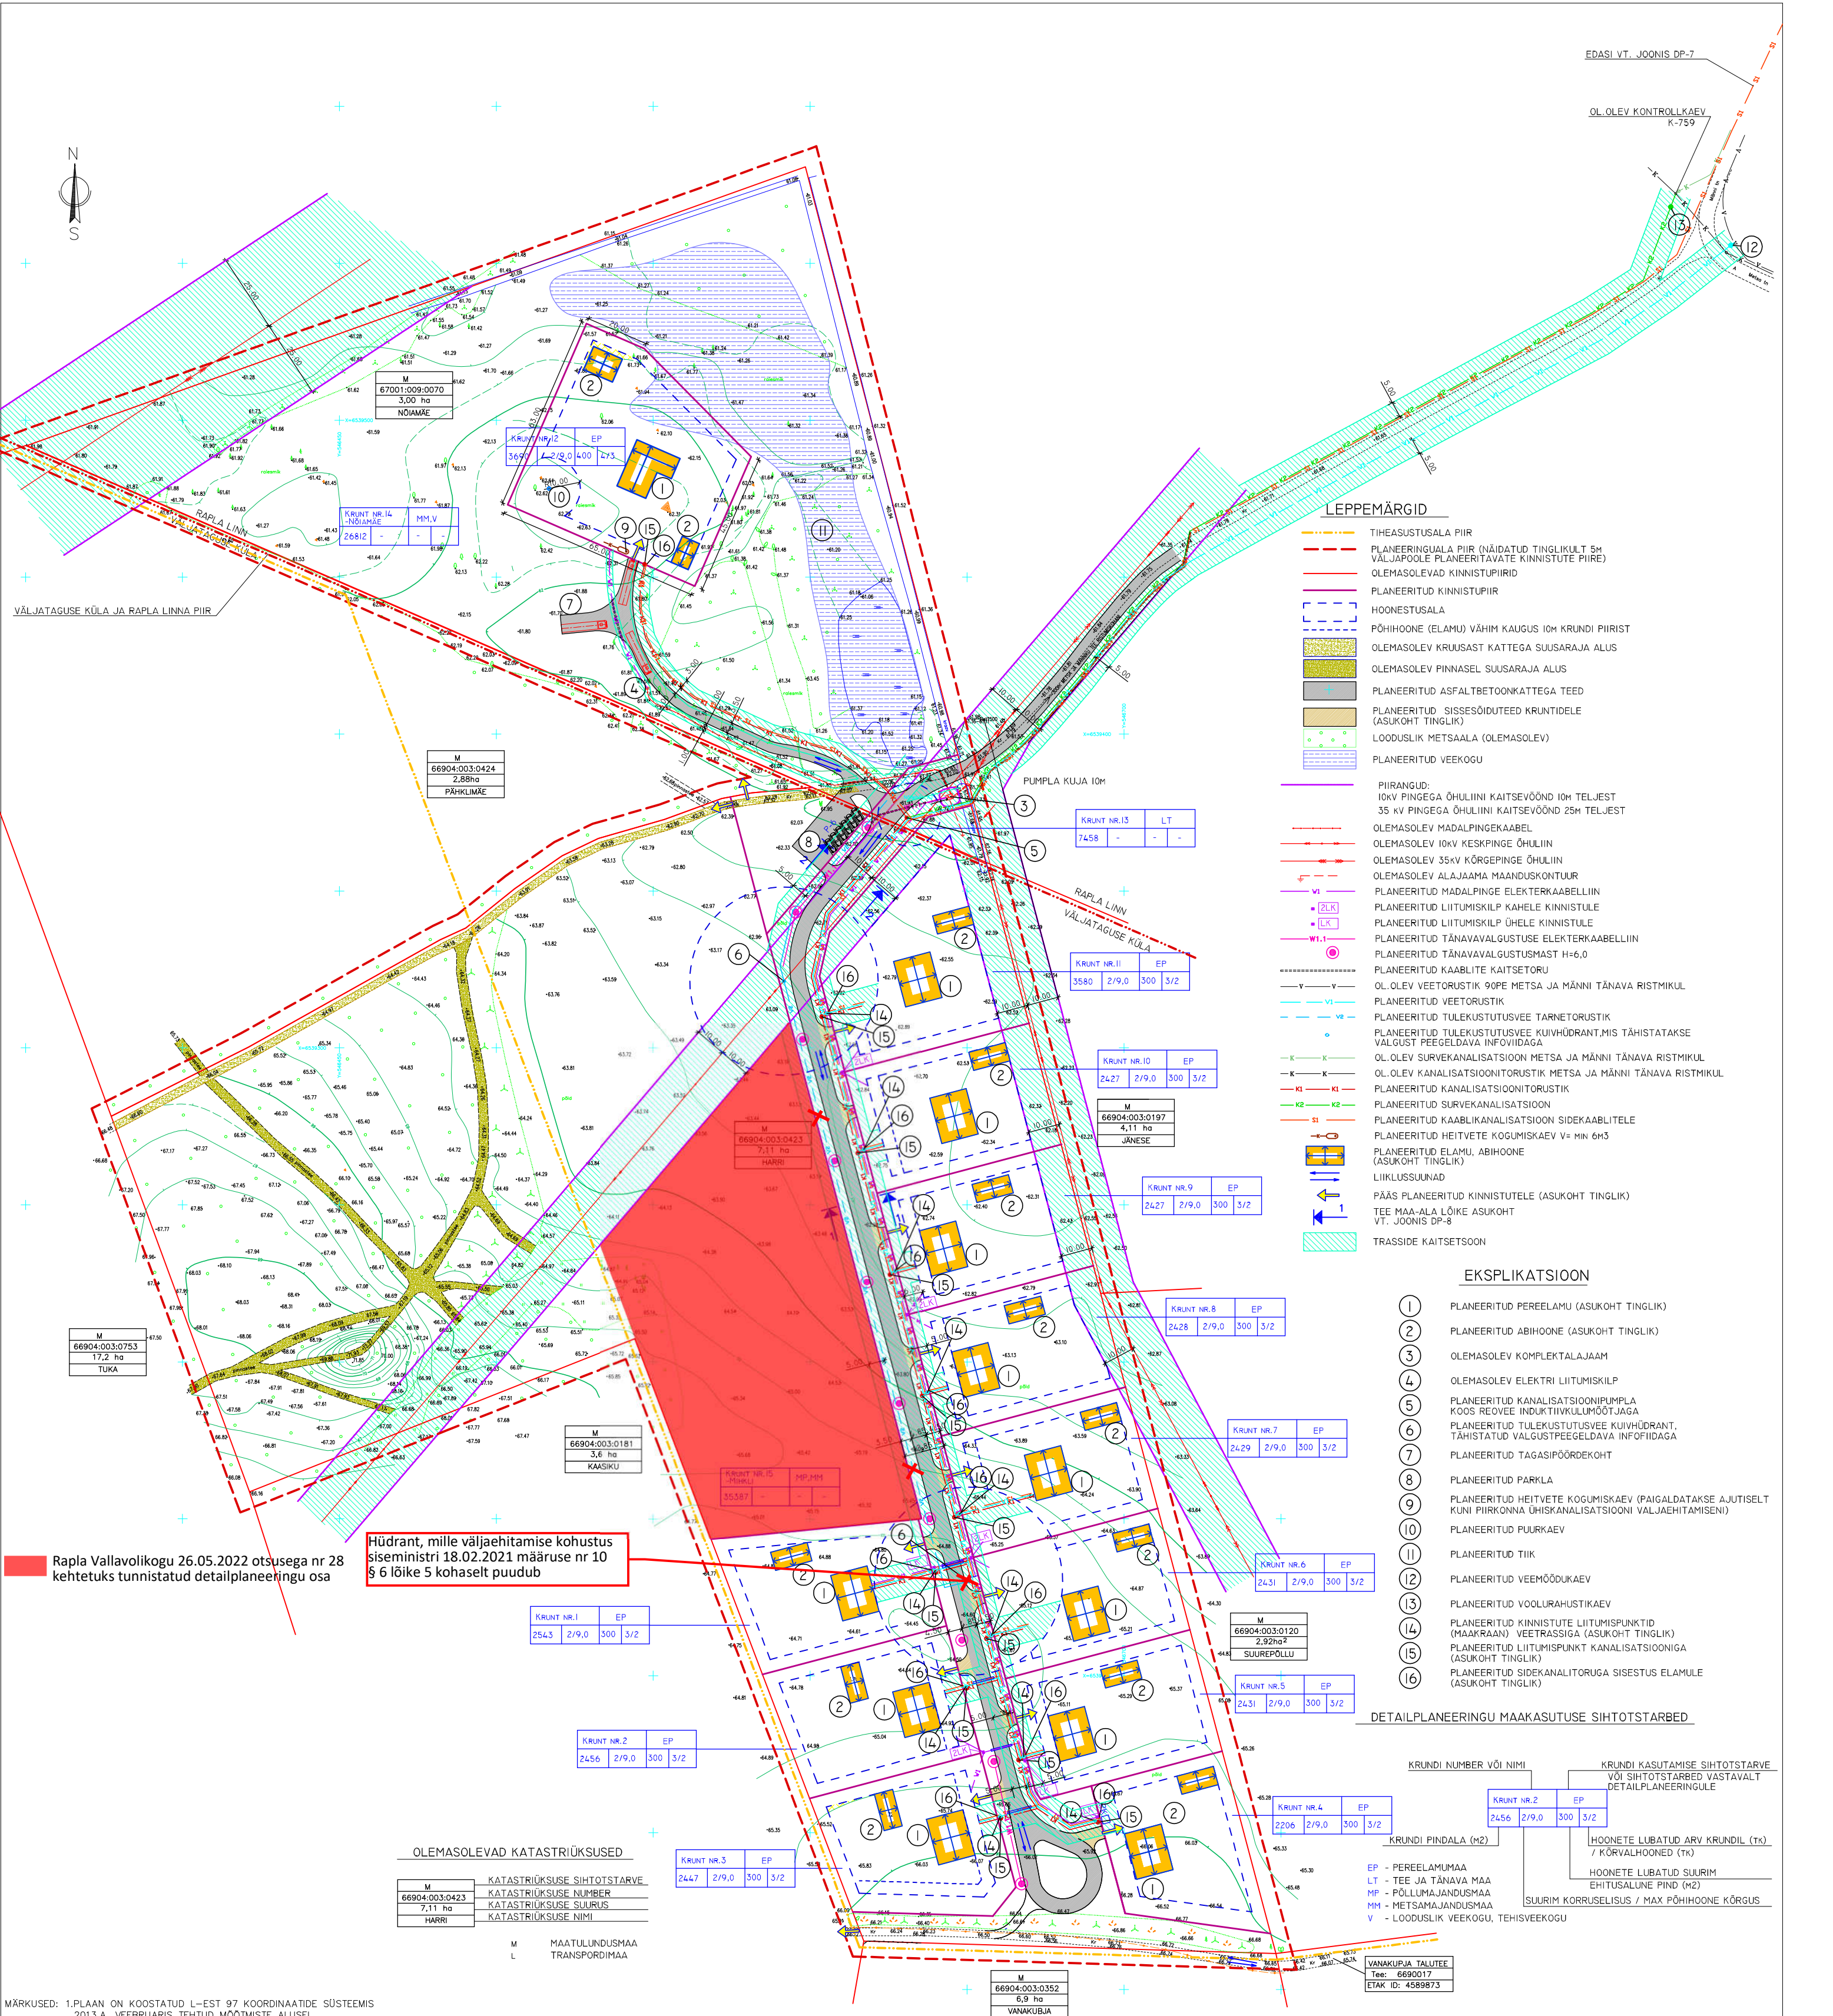

MÄRKUSED: 1.PLAAN ON KOOSTATUD L-EST 97 KOORDINAATIDE SÜSTEEMIS  
2013.A. VEEBRIARIS TEHTUD MÕOTMISTE ALUSEL  
2.KINNISTUTE PIIRID ON PLAANILE KANTUD KATASTRIKAARDI ALUSEL  
3.KÕRGUSED BALTI SÜSTEEMIS

|   |                       |                       |
|---|-----------------------|-----------------------|
| TELLIJA: RIKKA TOMAN                                                                               | Jooniste arv 1        | Joonise nr 1          |
|   | Joonise sisu          | Mõistkava 1:500       |
| OÜ RAPLA MAAMÕÖDUBÜROO<br>Tallinna mnt. 14, Rapla linn<br>Tegevuslitsents: Nr. 613MA 09.08.2011.A. | Mõõttis Ago Luhaorg   | Kuupäev 21.02.2013.a. |
|   | Joonestas Ago Luhaorg | Tõlg nr. 13-0020      |
| Kontrollis Elmo Noorak                                                                             |                       |                       |

|                                          |   |   |                                                                                              |
|------------------------------------------|---|---|----------------------------------------------------------------------------------------------|
| PROJEKTEERUA<br>OÜ VALTU PROJEKT         | KAAREPERE 79500 RAPLA MK.<br>TEL/FAX: 489 4038, 50 86 948<br>e-mail: tonis.kuriso@valtu.ee<br>XIRIREGISTRI NR. 10167095<br>MAJANDUSTEGEVUSE REGISTREERINGS<br>NR. EP 10167095-0001 10.03.2003 | OBJEKT NIMETUS JA ADRRESS<br>HARRI (66904:003:0423)<br>JA NÕIAMÄE (67001:009:0070)<br>KINNISTUTE DETAILPLANEERING<br>RAPLA VALLAS | TELLIJA<br>PR. RIKKA TOMAN                                                                   |
| JUHATAJA<br>PROJEKTEERIJ<br>PROJEKTEERIJ | T.KURISO<br>S.KURISO<br>O.KRAIS   | JOONISE NIMI<br>TEHNOVÕRGUD   | LEPINGU NR.<br>TOO NR. 13-04<br>JOONISE NR.<br>DP-6<br>MÕOT<br>M1:1000<br>KUIPKEV 25.03.2015 |