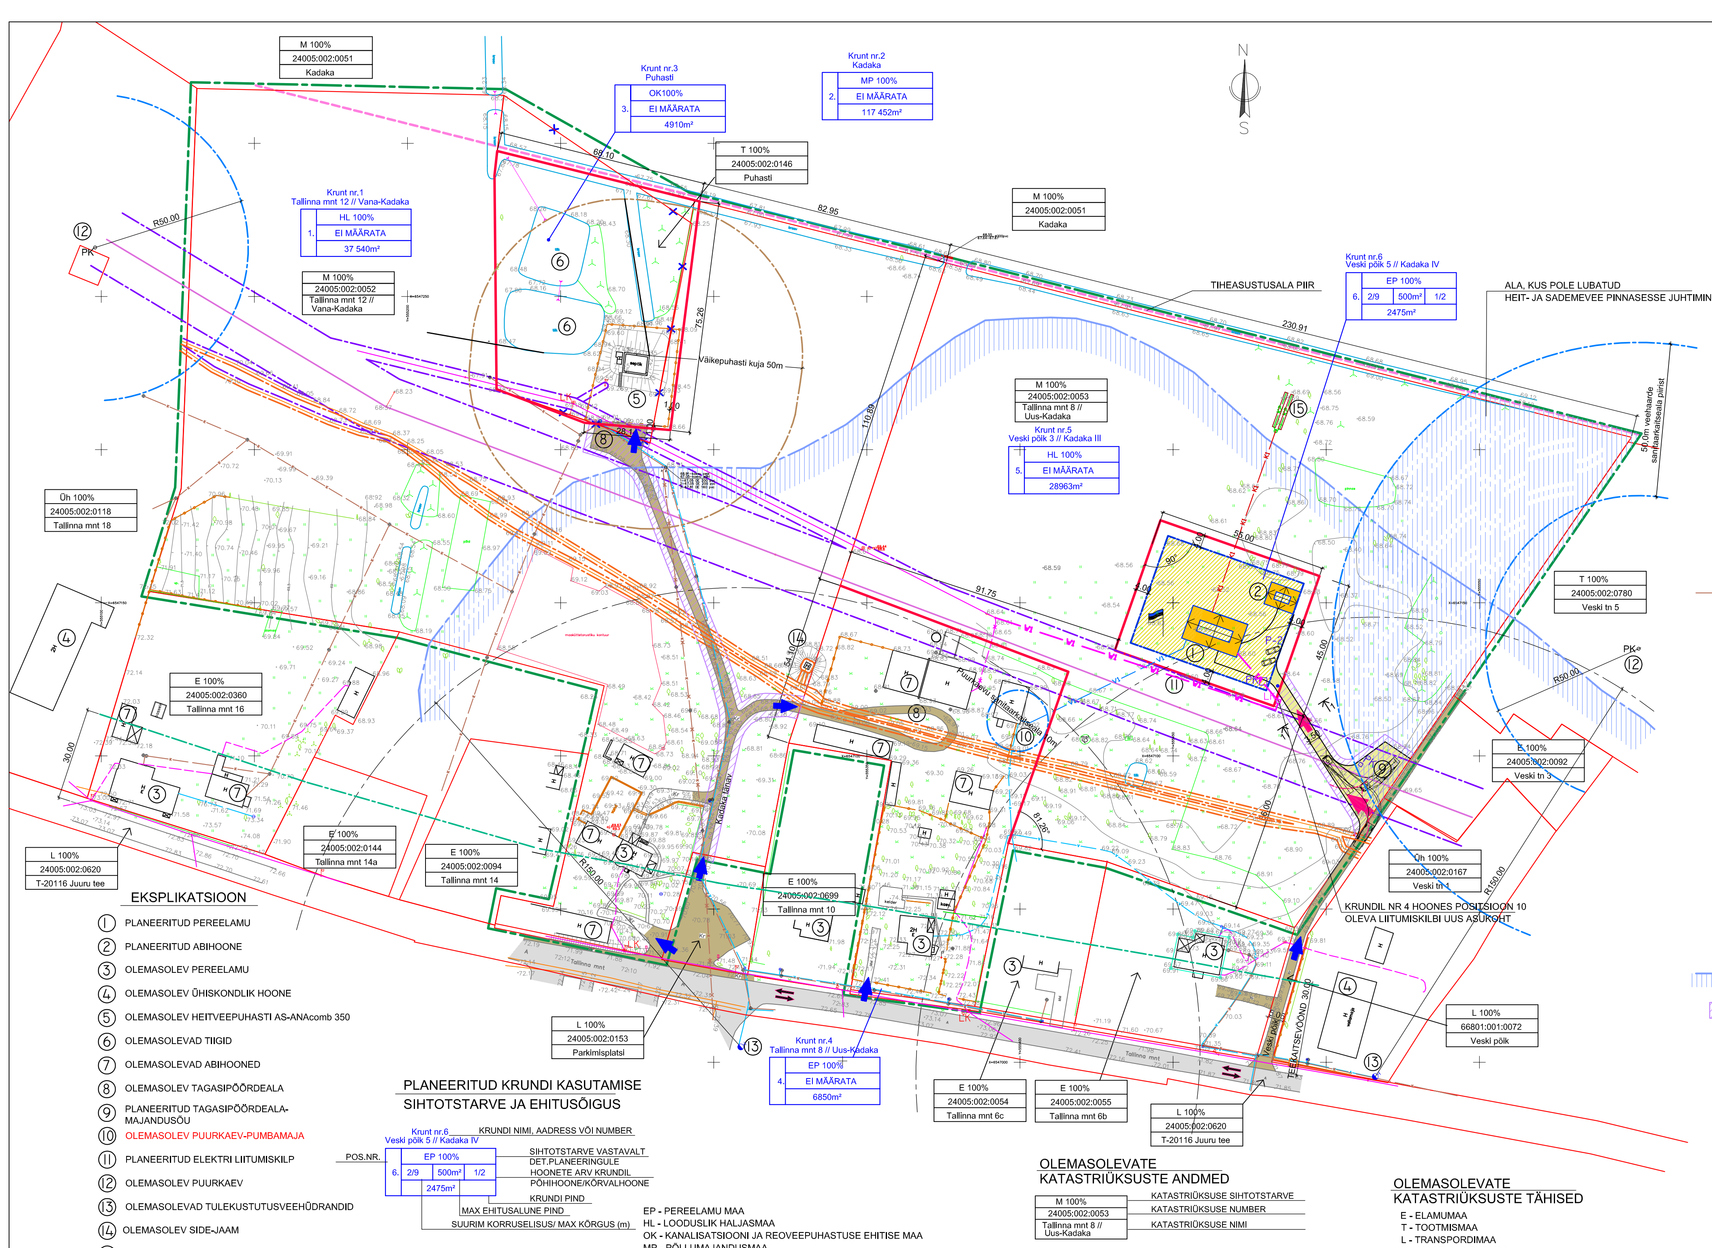

EKSPLIKATSIOON

1. PLANEERITUD PEREELAMU
2. PLANEERITUD ABIHOONE
3. OLEMASOLEV PEREELAMU
4. OLEMASOLEV ÜHISKONDLIK HOONE
5. OLEMASOLEV HEITVEEPUHASTI AS-ANAcomb 350
6. OLEMASOLEVAD TIIGID
7. OLEMASOLEVAD ABIHOONED
8. OLEMASOLEV TAGASIPÕÕRDEALA
9. PLANEERITUD TAGASIPÕÕRDEALA- MAJANDUSÕU
10. OLEMASOLEV PUURKAEV-PUMBAMAJA
11. PLANEERITUD ELEKTRI LIITUMISKILP
12. OLEMASOLEV PUURKAEV
13. OLEMASOLEVAD TULEKUSTUTUSVEEHÜDRANDID
14. OLEMASOLEV SIDE-JAAM
15. PLANEERITUD OMAPUHASTI

PLANEERITUD KRUNDI KASUTAMISE SIHTOTSTARVE JA EHITUSÕIGUS

Krunt nr.6 — KRUNDI NIMI, AADRESS VÕI NUMBER
Veski põik 5 // Kadaka IV

POS.NR.				
6.	2/9	500m²	1/2	EP 100%
		2475m²		

SIHTOTSTARVE VASTAVALT DET.PLANEERINGULE
HOONETE ARV KRUNDIL
PÕHIHOONE/KÕRVALHOONE
KRUNDI PIND
MAX EHITUSALUNE PIND
SUURIM KORRUSELISUSI MAX KÕRGUS (m)

EP - PEREELAMU MAA
HL - LOODUSLIK HALJASMAA
OK - KANALISATSIOONI JA REOVEEPUHASTUSE EHITISE MAA
MP - PÕLLUMAJANDUSMAA

OLEMASOLEVATE KATASTRIÜKSUSTE ANDMED

M 100%	KATASTRIÜKSUSE SIHTOTSTARVE
24005:002:0053	KATASTRIÜKSUSE NUMBER
Tallinna mnt 8 // Uus-Kadaka	KATASTRIÜKSUSE NIMI

OLEMASOLEVATE KATASTRIÜKSUSTE TÄHISED

E - ELAMUMAA
T - TOOTMISMAA
L - TRANSPORDIMAA
M - MAATULUNDUSMAA

LEPPEMÄRGID

- PLANEERINGUALA PIIR (NÄIDATUD TINGLIKULT 2m VÄLJAPOOLE KINNISTU PIIRE)
- TIHEASUSTUSALA PIIR
- OLEMASOLEVAD KINNISTUPIIRID
- PLANEERITUD KINNISTUPIIRID
- MUUDETAVAD KINNISTUPIIRID
- OLEMASOLEVAD HOONED
- OLEMASOLEV ASFALTBETOONKATTEGA TEE
- OLEMASOLEV KRUUSKATTEGA TEE
- PLANEERITUD TEED JA PLATSID (KRUNDISISENE LAHENDUS ILLUSTRATIIVSE TÄHENDUSEGA)
- HOONESTUSALA
- EHITUSKEELUALA
- OLEMASOLEV MADALPINGE ÕHULIIN POSTIGA
- OLEMASOLEV 10kV ÕHULIIN POSTIGA
- OLEMASOLEV MADALPINGEKAABEL
- LIKVIDEERITAV MADALPINGEKAABEL
- OLEMASOLEVAD LIITUMISKILBID
- PLANEERITUD MADALPINGE ELEKTRIKAABEL
- PLANEERITUD ELEKTRI LIITUMISKILP
- OLEMASOLEV SIDEKAABEL
- OLEMASOLEVAD KÕRVALKINNISTUTE PUURKAEVUD SANITAARKAITSEALA 50m
- OLEMASOLEV VEETORUSTIK KAEVUGA
- PLANEERITUD VEETORUSTIK
- OLEMASOLEV TULEKUSTUTUSVEE HÜDRANT
- OLEMASOLEV KANALISATSIOONITORUSTIK KAEVUGA
- KASUTUSETA KANALISATSIOONITORUSTIK
- PLANEERITUD KANALISATSIOONITORU
- PLANEERITUD IMBTORU JA JAOTUSKAEV
- OLEMASOLEV KÕRGHALJASTUS
- JUURDEPÄÄS PLANEERINGUALALE
- LIIKLUSSUUNAD
- JUURDEPÄÄSUD PLANEERITUD KRUNTIDELE
- PARKIMISKOHAD SÕIDUAUTODELE
- PRÜGIKONTEINERID
- OLEMASOLEVAD PIIRDEAIAD
- MAA-ALA LÕIKE ASUKOHT (VT. JOONIS DP-4)
- PLANEERITUD PEREELAMU KATUSEHARJA SUUNAGA ASUKOHT ILLUSTRATIIVSE TÄHENDUSEGA
- PLANEERITUD KÕRVALHOONE KATUSEHARJA SUUNAGA ASUKOHT ILLUSTRATIIVSE TÄHENDUSEGA

KEHTIVAD KITSENDUSED (OSALISELT MAA-AMETI KITSENDUSTE KAARDILT) :
- 10kV ELEKTRIÕHULIINI KAITSEVÖÖND LIINI TELJEST 10m
- RAIGI KÕRVALMAAMANTEE TrÕ2116 JUURU TEE KAITSEVÖÖND 30m MÕLEMAL POOL ÄÄRMISE SÕIDURAJA VÄLIMISEST SERVAST
- PUURKAEVUDE SANITAARKAITSEALA 10m; 50m
- SIDEKAABLI KAITSEVÖÖND 1m LIINI TELJEST
- VÄIKEPUHASTI KUJA 50m

ÜLDPLANEERINGU KAARDILT ÜLE KANTUD ALA, MILLEL TULEB ENNE IMBSÕSTEEMI RAJAMIST TEOSTADA TÄIENDAVAID UURINGUID, ET ANALÜÜSIDA IMBSÕSTEEMI RAJAMISE VÕIMALUST

SEATAV JUURDEPÄÄSUSERVITUUT

EHITUSÕIGUSE TABEL

O.olev olukord: Kinnistu aadress, katastrinumber katastriüksuse sihtotstarve pindala	Pos. nr.	Planeeritud kinnistu aadress	Kinnistu suurus m²	Ehit. alune pind m²	Täis-ehit. %	Korruselisus max	Hoonestusõiguse % max	Katastriüksuse sisaldust %	Max ehitatavate valdkondade ja sektorite	Piirangud: Hoonestatavate hoone kõrgus, suurim korgrus (korrusarv, m),	Kõlbe kelle	Kõlbemehnja suund	Erinõuded välisvärvile	Min. tulle-pidavusnõuded	Hoone ø0,00	Nõuded pinnasele	Servituudi seadmise vajadus
Tallinna mnt 12 // Vana-Kadaka Juuru alevik Rapla vald 24005:002:0052 maatulundusmaa 100% 3,78ha (Maa-amet) 37 794m² (jooniselt)	1	KRUNT NR.1 Tallinna mnt 12 // Vana-Kadaka	37 540	EI MÄÄRATA			M 100%	HL 100%	EI MÄÄRATA								Servituut ol. olevate sidekaablite võrguvaldaja kasuks 1,0 m lint teljest mõlemale poole. Servituut ol. olevate madalpinge õhukaablite võrguvaldaja kasuks 2,0 m lint teljest mõlemale poole. Servituut ol. oleva le 10 kV õhuliini võrguvaldaja kasuks 10,0 m lint teljest mõlemale poole. Servituut ol. oleva kanalisatsioonitoru võrguvaldaja kasuks 2,0 m toru teljest mõlemale poole. Servituut juurdepääsuks kruntide nr 3 ja 4 kasuks (ala tähistatud joonisel). Servituut kuivendussüsteemile maaparandusseaduse rakendamise seaduse § 5 lõike 1 punkti 1 alusel. Servituut kuivendussüsteemi vabaja kasuks 3,5 m kraavi kaldajoonest väljapoole
Kadaka Alla küla Rapla vald 24005:002:0051 maatulundusmaa 100% 11,71 ha (Maa-amet) (korrigeeritakse piiride nihutamisega)	2	KRUNT NR.2 Kadaka	117 452	EI MÄÄRATA			M 100%	MP 100%	EI MÄÄRATA								Servituut kuivendussüsteemile maaparandusseaduse rakendamise seaduse § 5 lõike 1 punkti 1 alusel. Servituut kuivendussüsteemi vabaja kasuks 3,5 m kraavi kaldajoonest väljapoole
Puhasti Juuru alevik Rapla vald 24005:002:0146 tootmismaa 100% (ol.olevat pindala 5028m² korrigeeritakse piirde nihutamisega)	3	KRUNT NR.3 Puhasti	4910	EI MÄÄRATA			T 100%	OK100%	EI MÄÄRATA								Servituut kuivendussüsteemile maaparandusseaduse rakendamise seaduse § 5 lõike 1 punkti 1 alusel. Servituut kuivendussüsteemi vabaja kasuks 3,5 m kraavi kaldajoonest väljapoole
Tallinna mnt 8 // Uus-Kadaka Juuru alevik Rapla vald 24005:002:0053 maatulundusmaa 100% 3,83ha (maa-amet) 38 286m² (jooniselt)	4	KRUNT NR.4 Tallinna mnt 8 // Uus-Kadaka	6850	EI MÄÄRATA			E 100%	EP 100%	EI MÄÄRATA								Servituut ol. olevate sidekaablite võrguvaldaja kasuks 1,0 m lint teljest mõlemale poole. Servituut ol. oleva le 10 kV õhuliini võrguvaldaja kasuks 10,0 m lint teljest mõlemale poole. Servituut ol. olevate veetorude Tallinna mnt 6b ja 6c kasuks 2,0 m toru teljest mõlemale poole. Servituut planeeritud veetorule kruntide nr 6 kasuks.
	5	KRUNT NR.5 Veski põik 3// Kadaka III	28961	EI MÄÄRATA			M 100%	HL 100%	EI MÄÄRATA								Servituut ol. olevate sidekaablite võrguvaldaja kasuks 1,0 m lint teljest mõlemale poole. Servituut ol. olevate madalpinge õhukaablite võrguvaldaja kasuks 2,0 m lint teljest mõlemale poole. Servituut ol. oleva le 10 kV õhuliini võrguvaldaja kasuks 10,0 m lint teljest mõlemale poole. Servituut projekteeritud kanalisatsioonitoru krunti nr 6 kasuks 2,0 m toru teljest mõlemale poole. Servituut ol. olevale veetorule Tallinna mnt 6b ja 6c ning krunti nr 6 kasuks 2,0 m toru teljest mõlemale poole. Servituut juurdepääsuks kruntide nr 3 ja 4 kasuks (ala tähistatud joonisel). Servituut kuivendussüsteemile maaparandusseaduse rakendamise seaduse § 5 lõike 1 punkti 1 alusel. Servituut kuivendussüsteemi vabaja kasuks 3,5 m kraavi kaldajoonest väljapoole
	6	KRUNT NR.6 Veski põik 5 // Kadaka IV	2475	Ehitus 30jpr kuni 300m² Ehitus 60jpr kuni 500m² (max 60% jäänud pindalast) 20%	2 korrust 2 korruselise (ühine), 2 kõrvalhoonet		E 100%	EP 100%	EI MÄÄRATA	kõrghoonest 7m kõrvalhoonest 7m	5°-45° harilik katus pulk-, kelu-, liivakivist kaldakivisisestamine kivisisestamine	TP-3					Servituut ol. olevate sidekaablite võrguvaldaja kasuks 1,0 m lint teljest mõlemale poole. Servituut ol. oleva le 10 kV õhuliini võrguvaldaja kasuks 10,0 m lint teljest mõlemale poole. Servituut ol. olevate veetorude Tallinna mnt 6b ja 6c ning kruntide nr 4 kasuks 2,0 m toru teljest mõlemale poole. Servituut planeeritud veetorule kruntide nr 6 kasuks.

MÄRKUSED

1. ALUSPLAANINA ON KASUTATUD RAPLA MAAMÕÕDUBÜROO OÜ (LITSENTS 613 MAI POOLT 2015. AASTA DETSEMBRIS KOOSTATUD GEODEETILIST ALUSPLAANI „TÖÖ NR.15+0120.

PROJEKTEERIJA
KAEREPERE 79520 RAPLA MK,
TEL: 489 4134, 50 66 948
e-mail: toris.kurikoo@mail.ee
ÄRIREGISTRI NR. 10167095
MAJANDUSTEGEVUSE REGISTREERINGU NR. EP 101670954001 15.03.2003
OÜ VALTU PROJEKT

JUHATAJA	T.KURISOO	
ARHITEKT	P.KIVI	
PROJEKTEERIJA	S.KURISOO	
PROJEKTEERIJA	O.KIVIAS	

OBJEKTI NIMETUS JA AADRESS
UUS-KADAKA, VANA-KADAKA, KADAKA JA PUHASTI KATASTRIÜKSUSTE DETAILPLANEERING JUURU ALEVIKUS RAPLA VALLAS

TELLIJA
ISE AADAMR

LEPINGU NR.

TÖÖ NR. 16-17

JOONISE NIMI
PÕHIJOONIS

JOONISE NR.	PLT.FTAD.
DP-3	DP
MÕÕT	M1:1000
KUUPÄEV	08.02.2018