
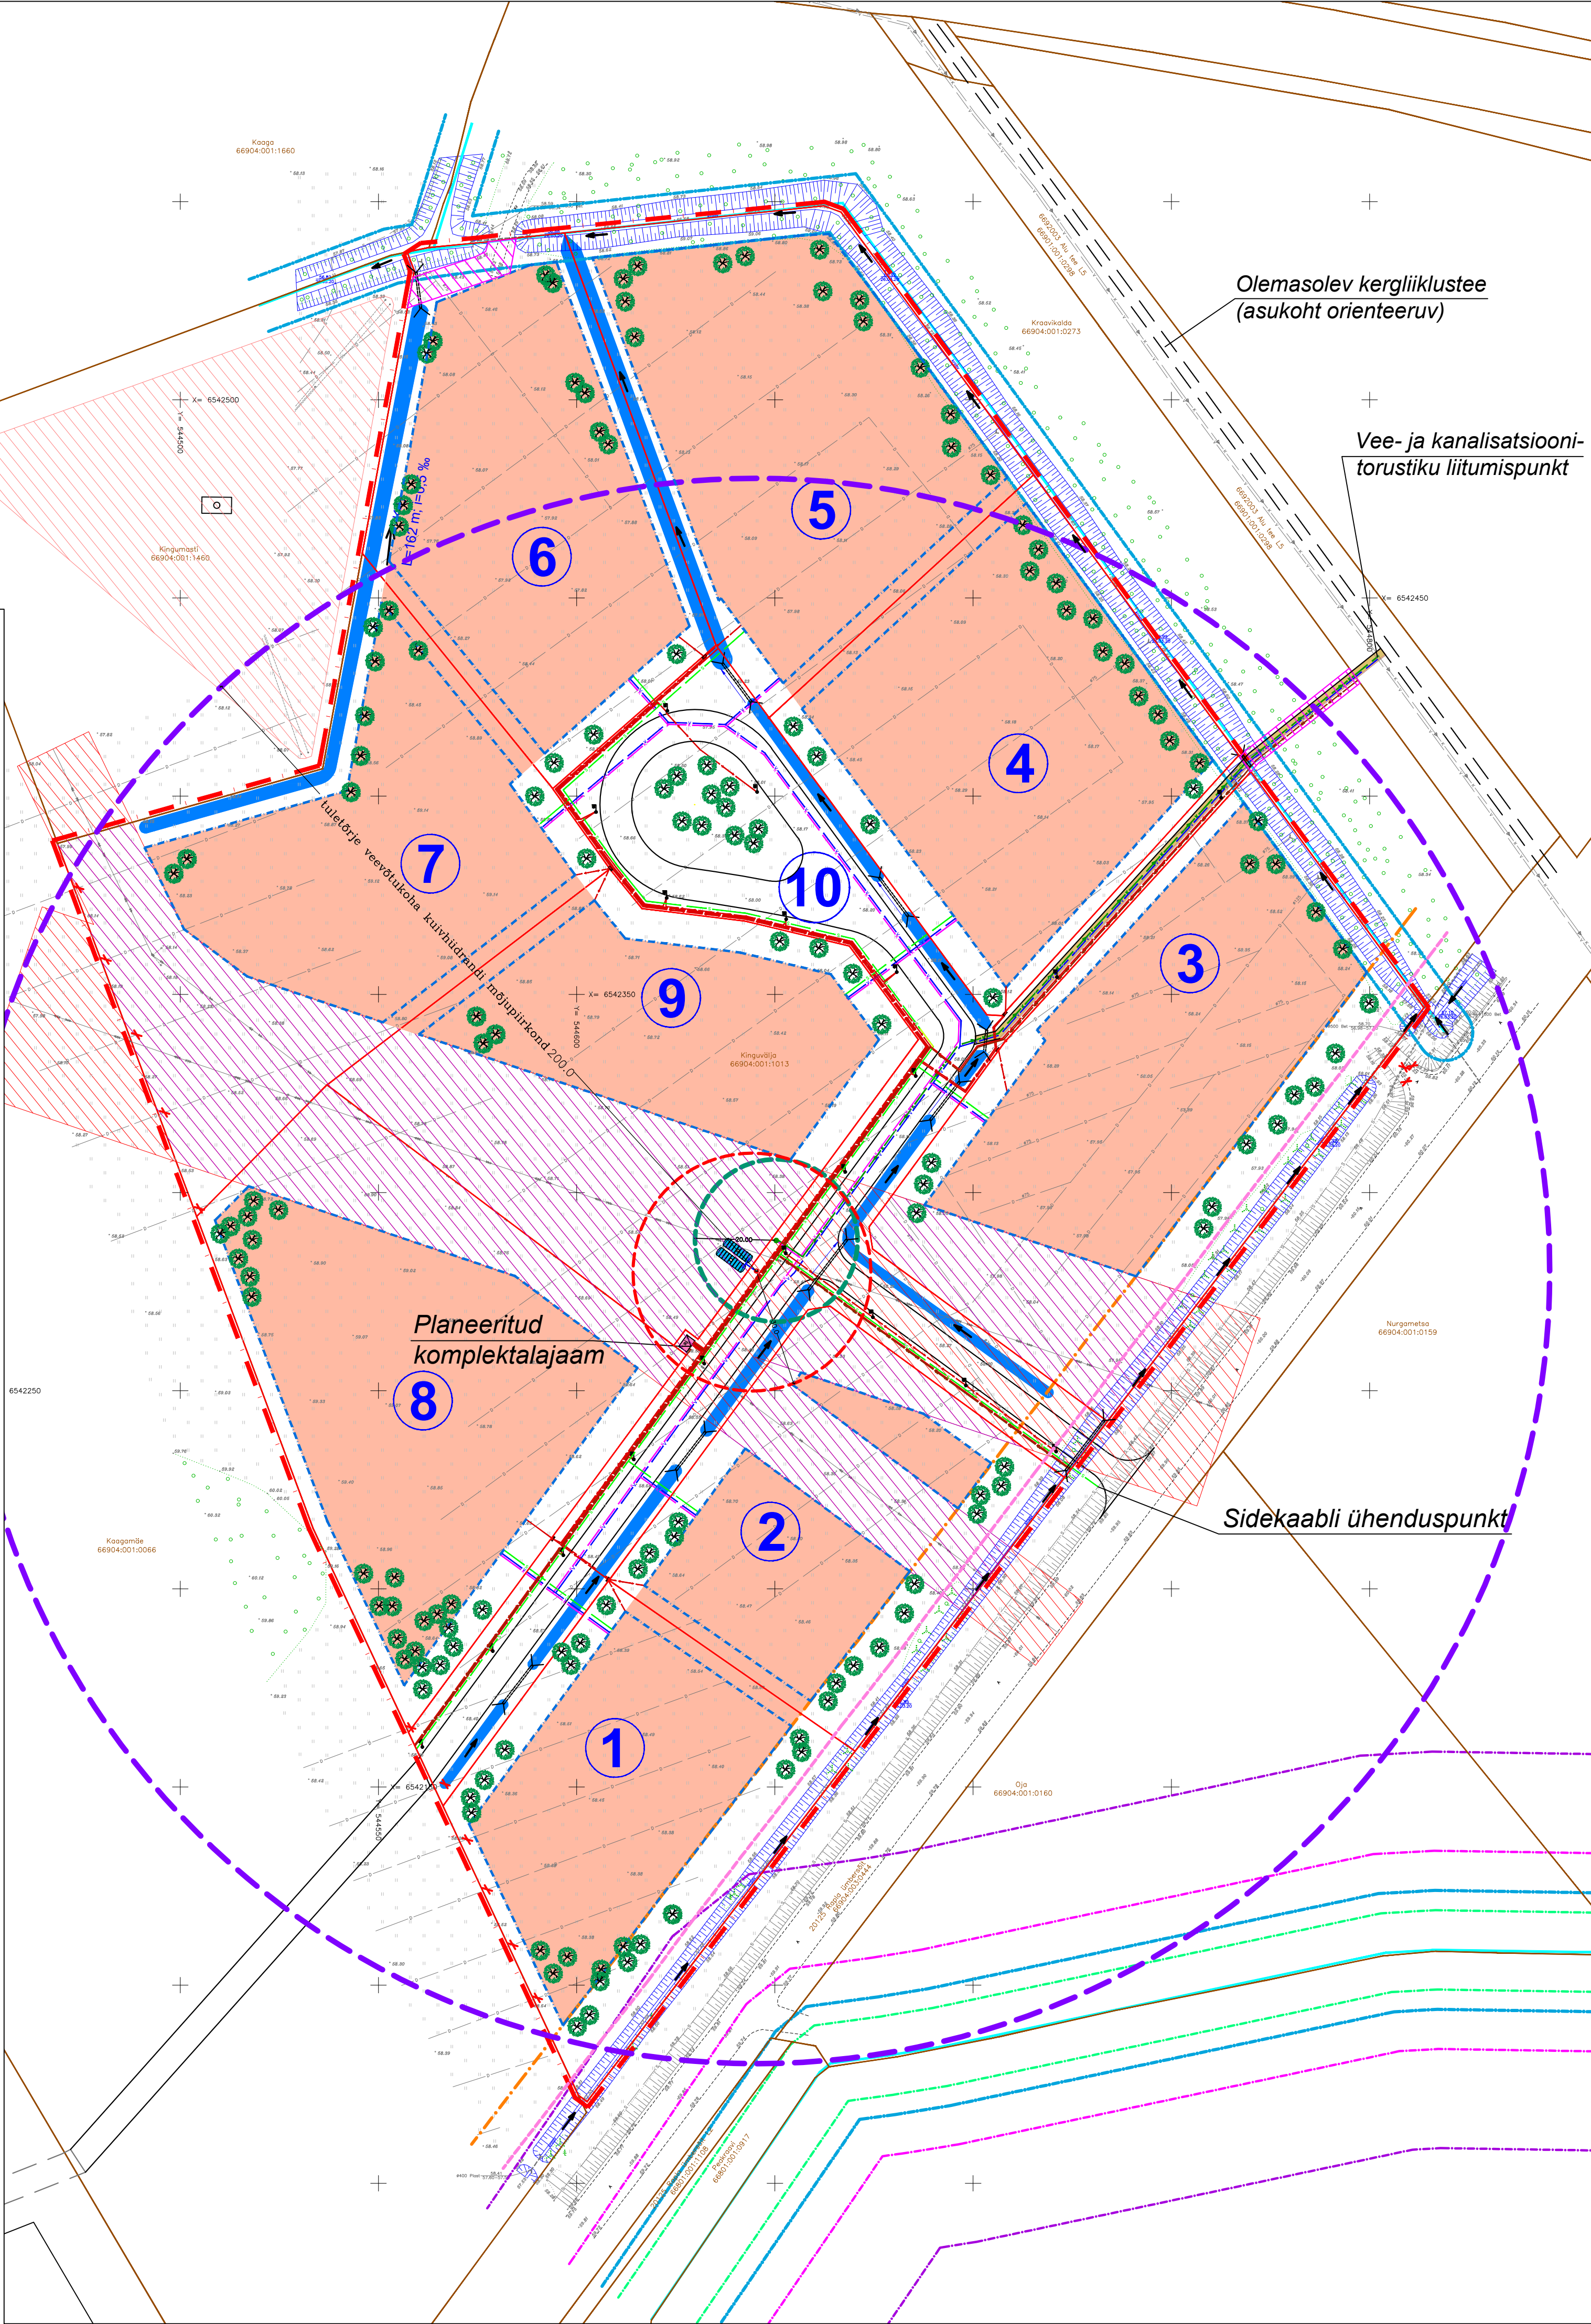


Kalevi küla Kinguvälja maaüksuse detailplaneering

TEHNOVÕRKUDE JOONIS

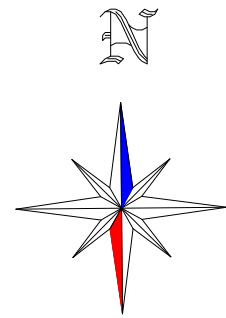

TINGMÄRGID

	DETAILPLANEERINGUALA PIIR
	OLEMASOLEVA KATASTRÜKSUSE PIIR
	PLANEERITUD KRUNDI PIIR
	VEEKOGU PIIR VASTAVALT PÕHIKAARDILE (vt märkused pkt 2)
	EESVOOLU KAITSEVÕÖND 7 m JA 15 m (vt märkused pkt 2)
	VEEKOGU KALDA VEEKAITSEVÕÖND 10 m (vt märkused pkt 2)
	VEEKOGU KALDA EHITUSKEELUVÕÖND 25 m (vt märkused pkt 2)
	VEEKOGU KALDA PIIRANGUVÕÖND 50 m (vt märkused pkt 2)
	20125 RAPLA ÜMBERSÕIDU TEE KAITSEVÕÖND 30 m
	PLANEERITUD REOVEEPUMPLA KUJA 20 m
	PLANEERITUD KUIVHÜDRANDIST TAGATAV OHUTUSKAUGUS 30 m (vt seletuskiri pkt 7.10.1)
	PLANEERITUD TULETÕRJE VEEVÕTUKOHA KUIVHÜDRANDI MÕJUPIIRKOND 200 m (vt seletuskiri pkt 7.10.1)
	OLEMASOLEV VEETORU (orianteeruv asukoht)
	OLEMASOLEV SURVEKANALISATSIOONITORU (orianteeruv asukoht)
	OLEMASOLEV DRENAAŽITORU
	OLEMASOLEV TRUUP
	OLEMASOLEV SIDEKAABEL
	OLEMASOLEV KÕRGEPINGE ELEKTRIÕHULIIN
	OLEMASOLEV KESKPINGE ELEKTRIÕHULIIN
	PLANEERITUD VEETORU
	PLANEERITUD ISEVOOLNE KANALISATSIOONITORU
	PLANEERITUD SURVEKANALISATSIOONITORU
	PLANEERITUD TRUUP
	PLANEERITUD SIDEKAABEL
	PLANEERITUD KESKPINGE ELEKTRIKAABEL
	PLANEERITUD MADALPINGE ELEKTRIKAABEL
	PLANEERITUD EHITUSJOON
	PLANEERITUD HOONESTUSALA
	OLEMASOLEV ASFALKATTEGA SÕIDUTEE
	OLEMASOLEV KRUUSAKATTEGA SÕIDUTEE
	PLANEERITUD KÕVAKATTEGA SÕIDUTEE
	PLANEERITUD KERGLIIKLUSTEE
	OLEMASOLEV KRAAV VOOLUSUUNAGA
	PLANEERITUD KRAAV VOOLUSUUNAGA
	OLEMASOLEVA KÕRGE- JA KESKPINGE ELEKTRIÕHULIINI KAITSEVÕÖND 25 m JA 10 m
	OLEMASOLEVA RAADIOSIDEMASTI KAITSEVÕÖND
	PLANEERITUD JUURDEPÄÄSU SERVITUUDI SEADMISE VAJADUSEGA ALA
	PLANEERITUD TEHNOVÕRGU TALUMISE SERVITUUDI SEADMISE VAJADUSEGA ALA
	OLEMASOLEV KÕRGHALJASTUS/ PUU, VÕSA, HARVIK, PUISTU
	PLANEERITUD KÕRGHALJASTUS/ PUU (asukoht illustratiivne)
	PLANEERITUD TULETÕRJE HÜDRANT
	PLANEERITUD TULETÕRJEVEE MAHUTI
	PLANEERITUD PUMPLA
	PLANEERITUD KOMPLEKTALAJAAM
	PLANEERITUD ELEKTRILIITUMISKILP
	PLANEERITUD TÄNAVAVALGUSTI
	PLANEERITUD LIKVIDEERITAV OBJEKT

MÄRKUSED:

1. Geodeetiline alusplaan on koostatud A GEO OÜ (EG10714901-0001) poolt 26.03.2020 a., töö number 20037. Koordinaadid L-EST 97 süsteemis. Kõrgused EH2000 süsteemis. Lähtereeper: PP nr 1485, H=61.587. Katastrüksuste piirid saadud Maa-ametist seisuga 27.03.2020.

2. Veevõrgu piir on joonisele kantud põhikaardilt (alus: Looduskaitse seadus §35 lg 2. Veeseadus §118 lg 2 pkt 3, lg 3 ja 4. Maaeluministri 10.12.2018 määrus nr 64 "Eesvoolu kaitsevööndi ulatus ja kaitsevööndi tegutsemise kord" §3), mis on võetud lähtepooleks veevõrgu kaitsevööndi, eesvoolu kaitsevööndi, ehituskeelu- ja piiranguvööndi määramisel.

3. Kinguvälja maaüksus paikneb Sikeldi-Alu1 (5111040020020001) ja Sikeldi-Alu2 (5111040020030001) maaparandussüsteemide maa-alal. Planeeritud kraavid on joonisele kantud vastavalt Mellorik OÜ poolt veebruar 2024. a. koostatud Sikeldi-Alu1 ja Sikeldi-Alu2 maaparandusmeetmete Kinguvälja kinnistu rekonstrueerimise projektille, töö nr 240101

4. Planeeringu jooniste juurde kuulub lahutamatu osana detailplaneeringu seletuskiri.

	TERAV KERA OÜ Reg. nr. 11319822 Sarapuu 2, 50705 Tartu e-post: teravkera@gmail.com www.teravkera.ee				
	Planeeringu koostamisest huvitatud isik Farm Construction Products OÜ				
	Töö nimetus Kalevi küla Kinguvälja maaüksuse detailplaneering				
	Joonise nimetus TEHNOVÕRKUDE JOONIS				
Projekti juht, maastikuarhitekt Jane Asper	Kuupäev veebr. 2025	Joonis 5	Jooniseid 5	Mõõt 1:1000	Töö nr DP-17-23
Maastikuarhitekt-planeerija Merit Narusberg					