


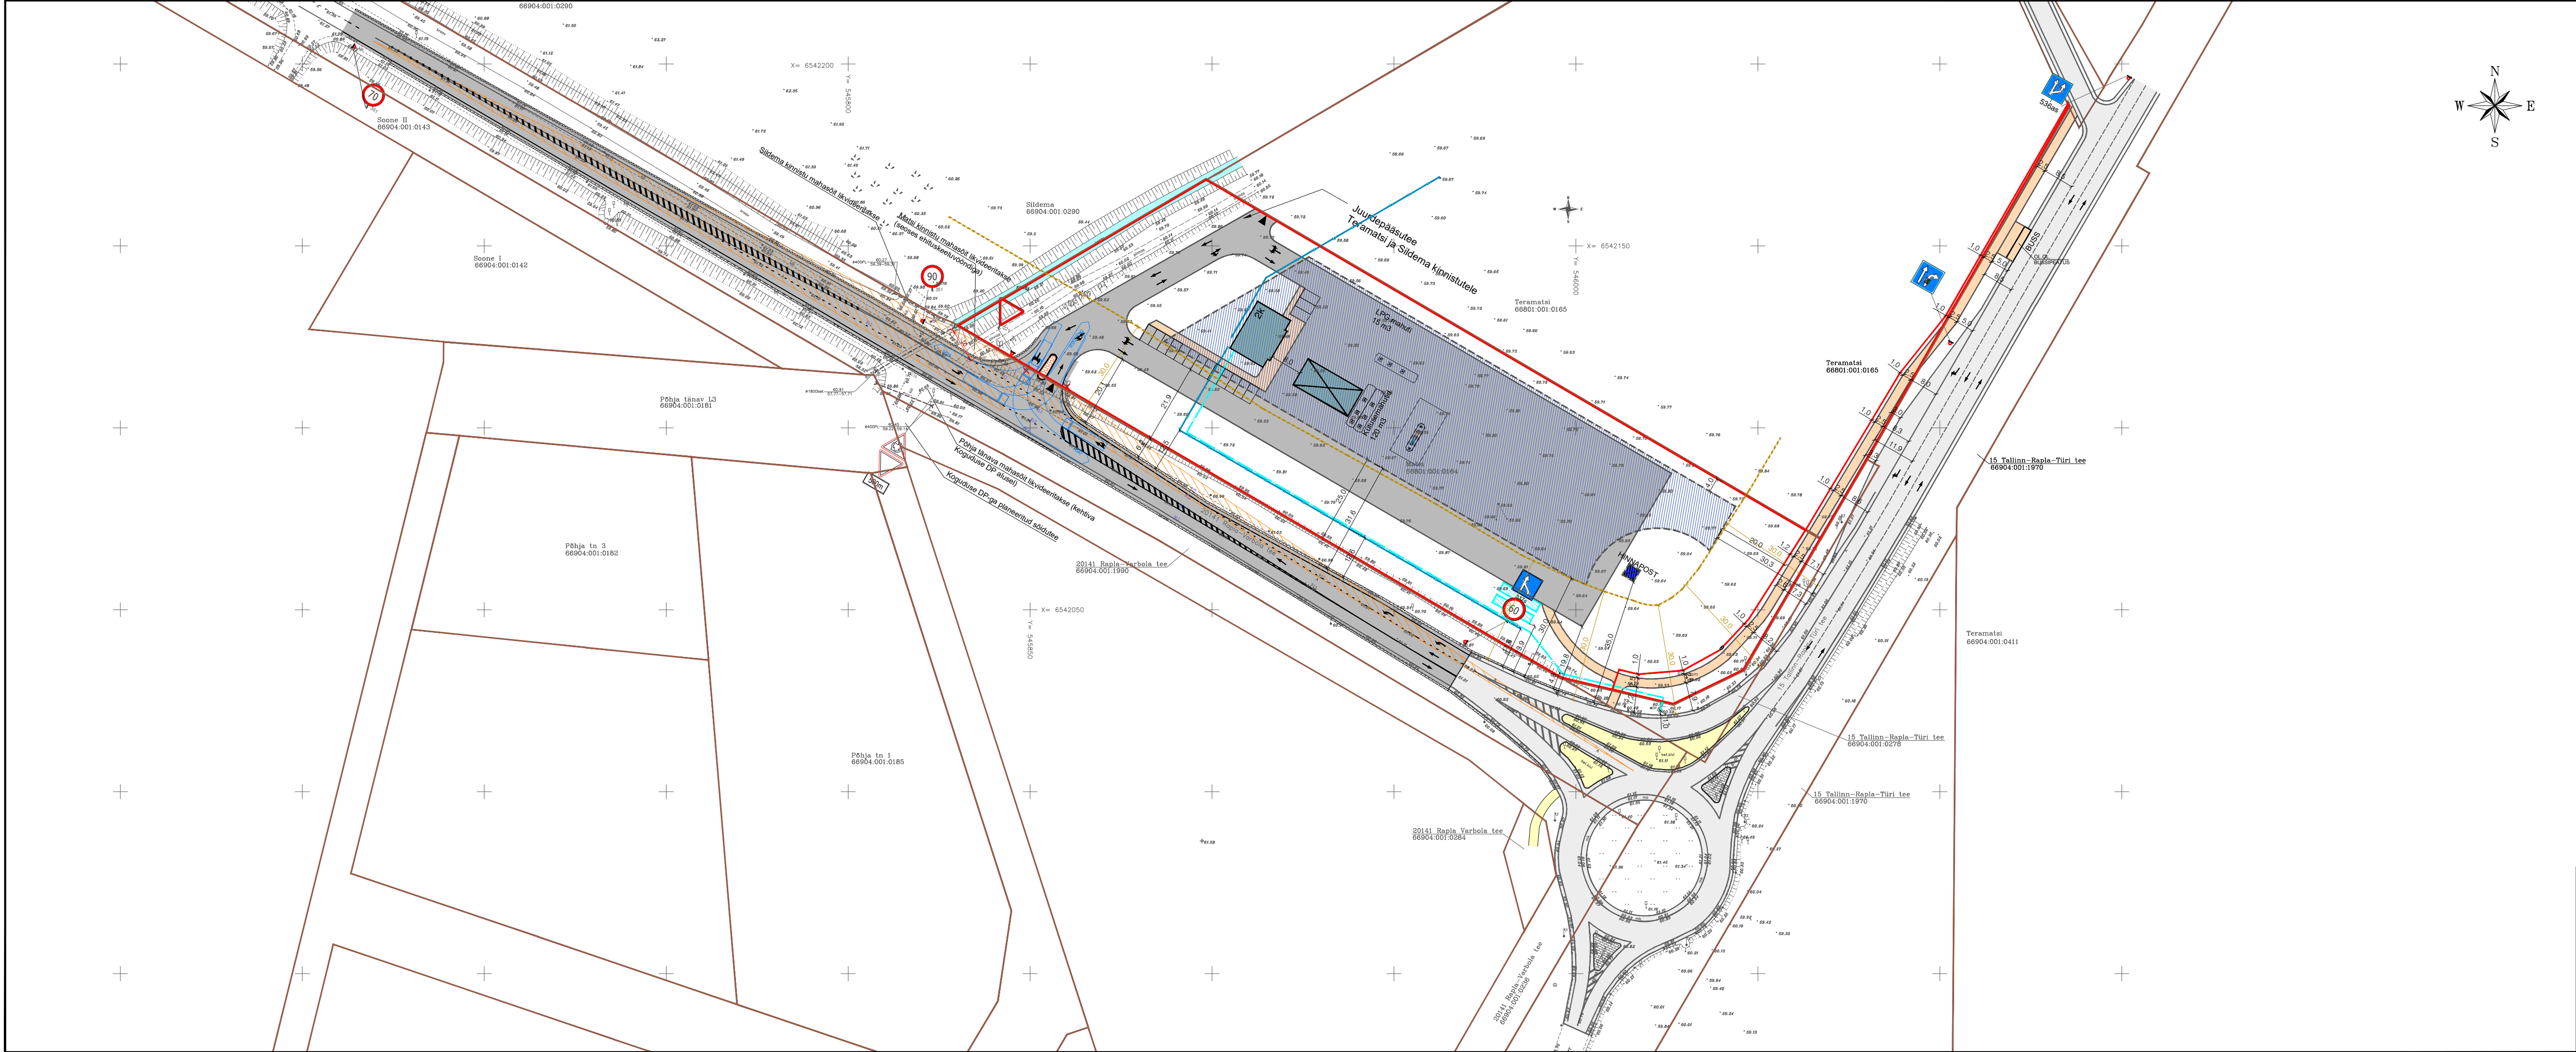

TINGMÄRGID

- Plan. ala piir
- Katastriüksuse piir
- Plan. krundi piir
- Olemasolev autoliikluse ala
- Plan. autoliikluse ala
- Plan. kergliikluse ala
- Ol.ol. kergliikluse ala
- Plan. maapealne hoonetusala
- Plan. hoone võimalik asukoht ja korruselisus (nt 2)
- Plan. tankurite varjualuse võimalik asukoht
- Plan. tuletõrjervee mahuti
- Plan. sidekanalisatsioon
- plan. kõrgepinge kaablikoridor
- Maantee kaistevöönd (30 m äärmise sõiduraja välimisest servast)

LIIKLUSKORRALDUS

- Nähtavuskolmnurk
- Liikluskorraldus

MÄRKUSED:

- Geodeetilise alusplaani koostas OÜ Geoterra 05.03.2018, töö nr 25-2018.
- Koordinaadid L-Est97 süsteemis, kõrgused EH2000 süsteemis.
- Planeeritud haljastuse, autoliikluse ja kergliikluse ala lahendus on põhimõtteline ja täpsustub projekteerimise staadiumis.
- Planeeritud tehnovõrkude, liitumispunktide ja servituudi vajadusega alade lahendus täpsustub projekteerimise staadiumis.
- Detailplaneeringus toodud ristumiskoha lahendus täpsustub projekteerimise staadiumis.

OÜ Hendrikson & Ko
Lennuki tn 22
Tallinn 10145

tel 740 9800
hendrikson@hendrikson.ee

Projekti juht-planeerija
Ingrid Saaroja

Koordinaator
Jaanus Aavik

Kuupäev
08.10.2019

Töö koostamisest huvitatud isik
OmaKoduMaja AS

Asukoht
Tallinn

Töö nimetus

Rapla vallas Uuskülas Matsi maaüksuse
DETAILPLANEERING

Joonis

Liiklusskeem

