



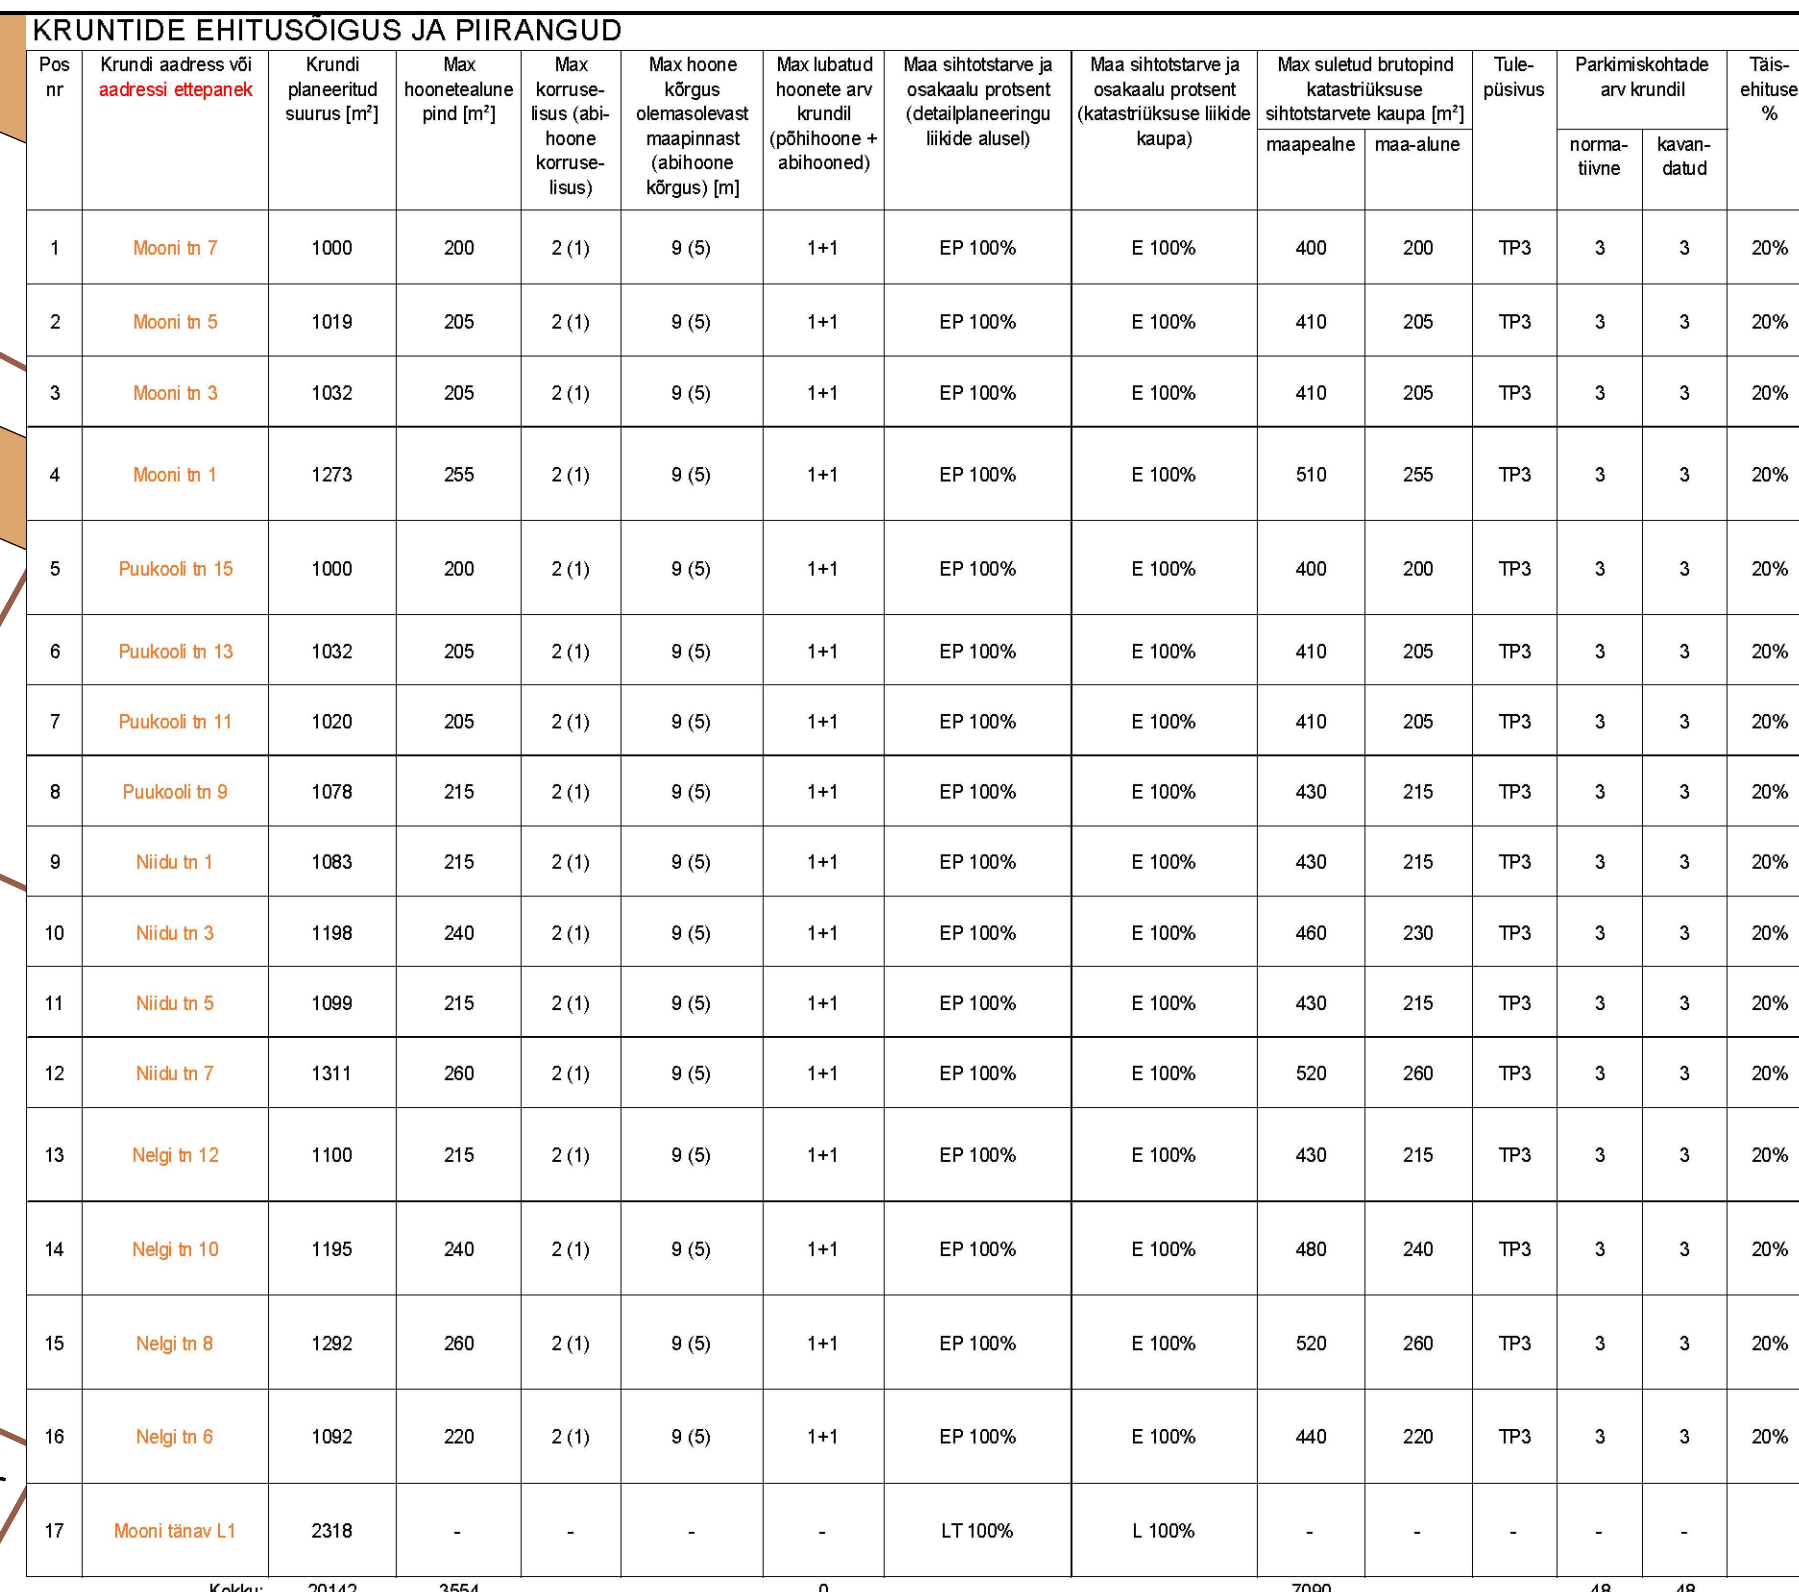


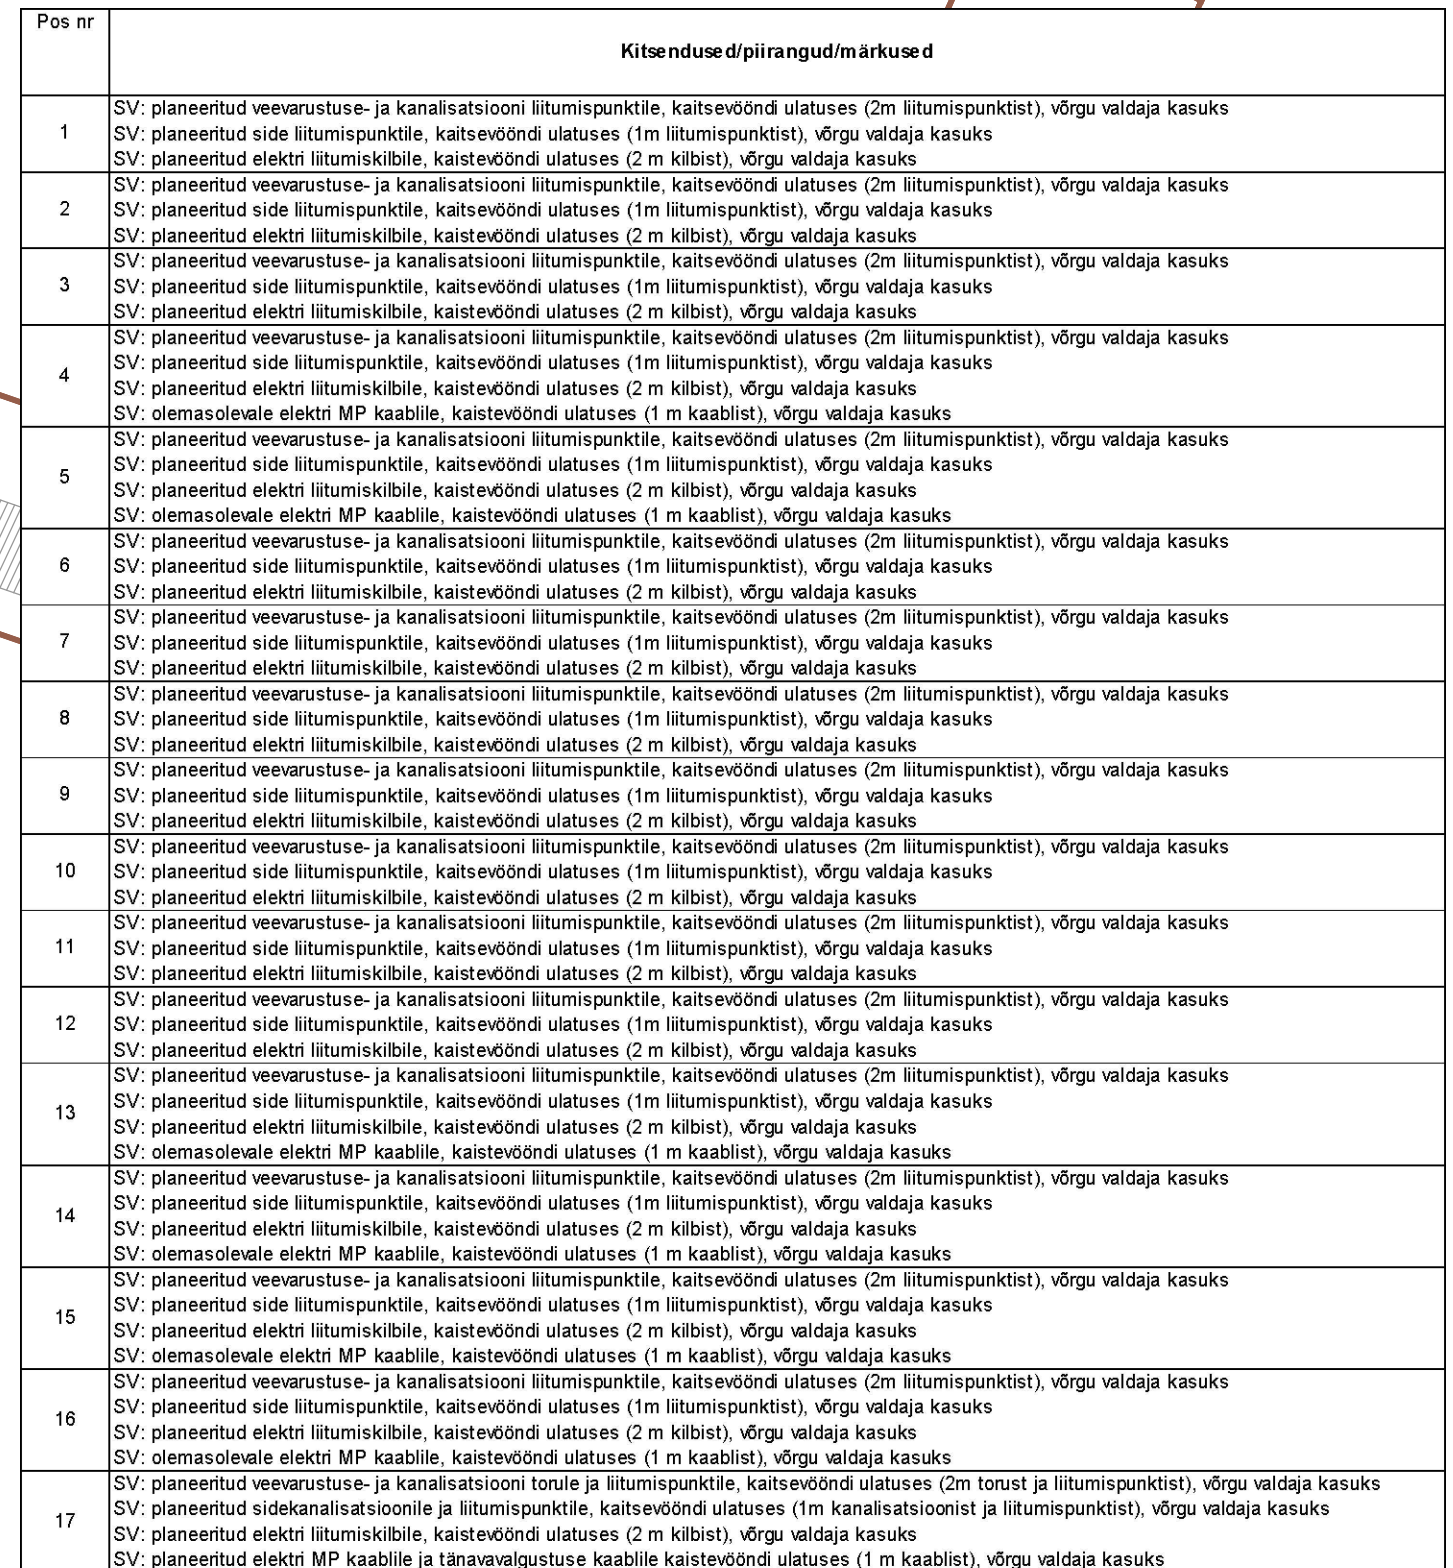

TINGIMÄRGID



Plan. ala piir



Katastrüksuse piir



Plan. krundi piir



Olemasolev naaberhoone



Olemasolev autoliikluse ala



Varemprojekteeritud tee



Perspektiivne tee



Perspektiivne kergliiklustee



Plan. maapealne hoonestusala



Kruni pos. nr


Kruni ehitusõigus

Plan. parkimiskohtade arv hoones

Plan. parkimiskohtade arv õues

EP
LT



Äärmiselt kõrge kruni



Tulemüüri vajadus



Tehnovõrguservituudi vajadusega ala



Olemasolev III klassi puu eksplikatsiooni numbriga



Olemasolev IV klassi puu eksplikatsiooni numbriga




Olemasolev IV klassi kuusehekk (lubatud liikvideerida)


Likvideeritav puu



Likvideeritav osa kuusehekest

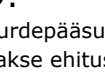

Geodeetiline punkt ja selle kaitsevöönd (3 m)

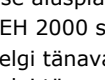

Plan. kõrghaljastus

PLANEERITAVA ALA NÄITAJAD			
1. PLANEERITUD MAA-ALA SUURUS			2,8 ha
sh KRUNDITUD ALA			20142 m ²
2. KAVANDATUD KRUNTIDE ARV			17
3. KRUNDITUD MAA BILANS (KATASTRILIKUSE LIIKIDE ALUSEL)			
	E-elamumaa	17824 m ²	88%
	L-transpordimaa	2318 m ²	12%
		20142 m ²	100%
4. PARKIMISKOHTADE ARV	NORMATIIVNE	PLANEERITUD	
	48	48	

MÄRKUSED:

- Teede, juurdepääsude, haljastuse lahenduse ja servituudi vajadusega alade lahendus on põhimõtteline ning täpstatudsema ehitusprojekti koostamise käigus.
- Geoteetiliselt alusplaneeringi koostas KT Geodeesia OÜ 24.07.2018, töö nr 40/18. Koordinaadiid L-Est 97 süsteemis, kõrgused EH 2000 süsteemis.
- Niidu ja Nelgi tänava teeprojekt on peale kantud vastavalt OÜ KESKKONNAPROJEKT töö nr 2209 "Rapla linnas, Niidu ja Nelgi tänava teede osa projektiteemimine" joonisele nr TL-4-002 "Asendiplaan".
- Haljastuseli hinnang on peale kantud vastavalt Metsaburoo OÜ poolt 17.05.2019 koostatud tööle "Niidu tn 1 ja Nelgi tn 2 pimevaha alade puude paiknemise ja seisundite skeem".