

Objekt: Nurga mü detailplaneering, Rapla vald, Rapla maakond

Joonis: DETAILPLANEERINGU PÕHIJONIS

HTTMD

Proj. / Arhitekt: Vello Saarsoo

Arhitekt: Oliver Alver

Reg. nr.: 10656995


tel: 53 485 371

tel: 55 90 5803

DP- 01

Jaan. 2006

M 1:1000

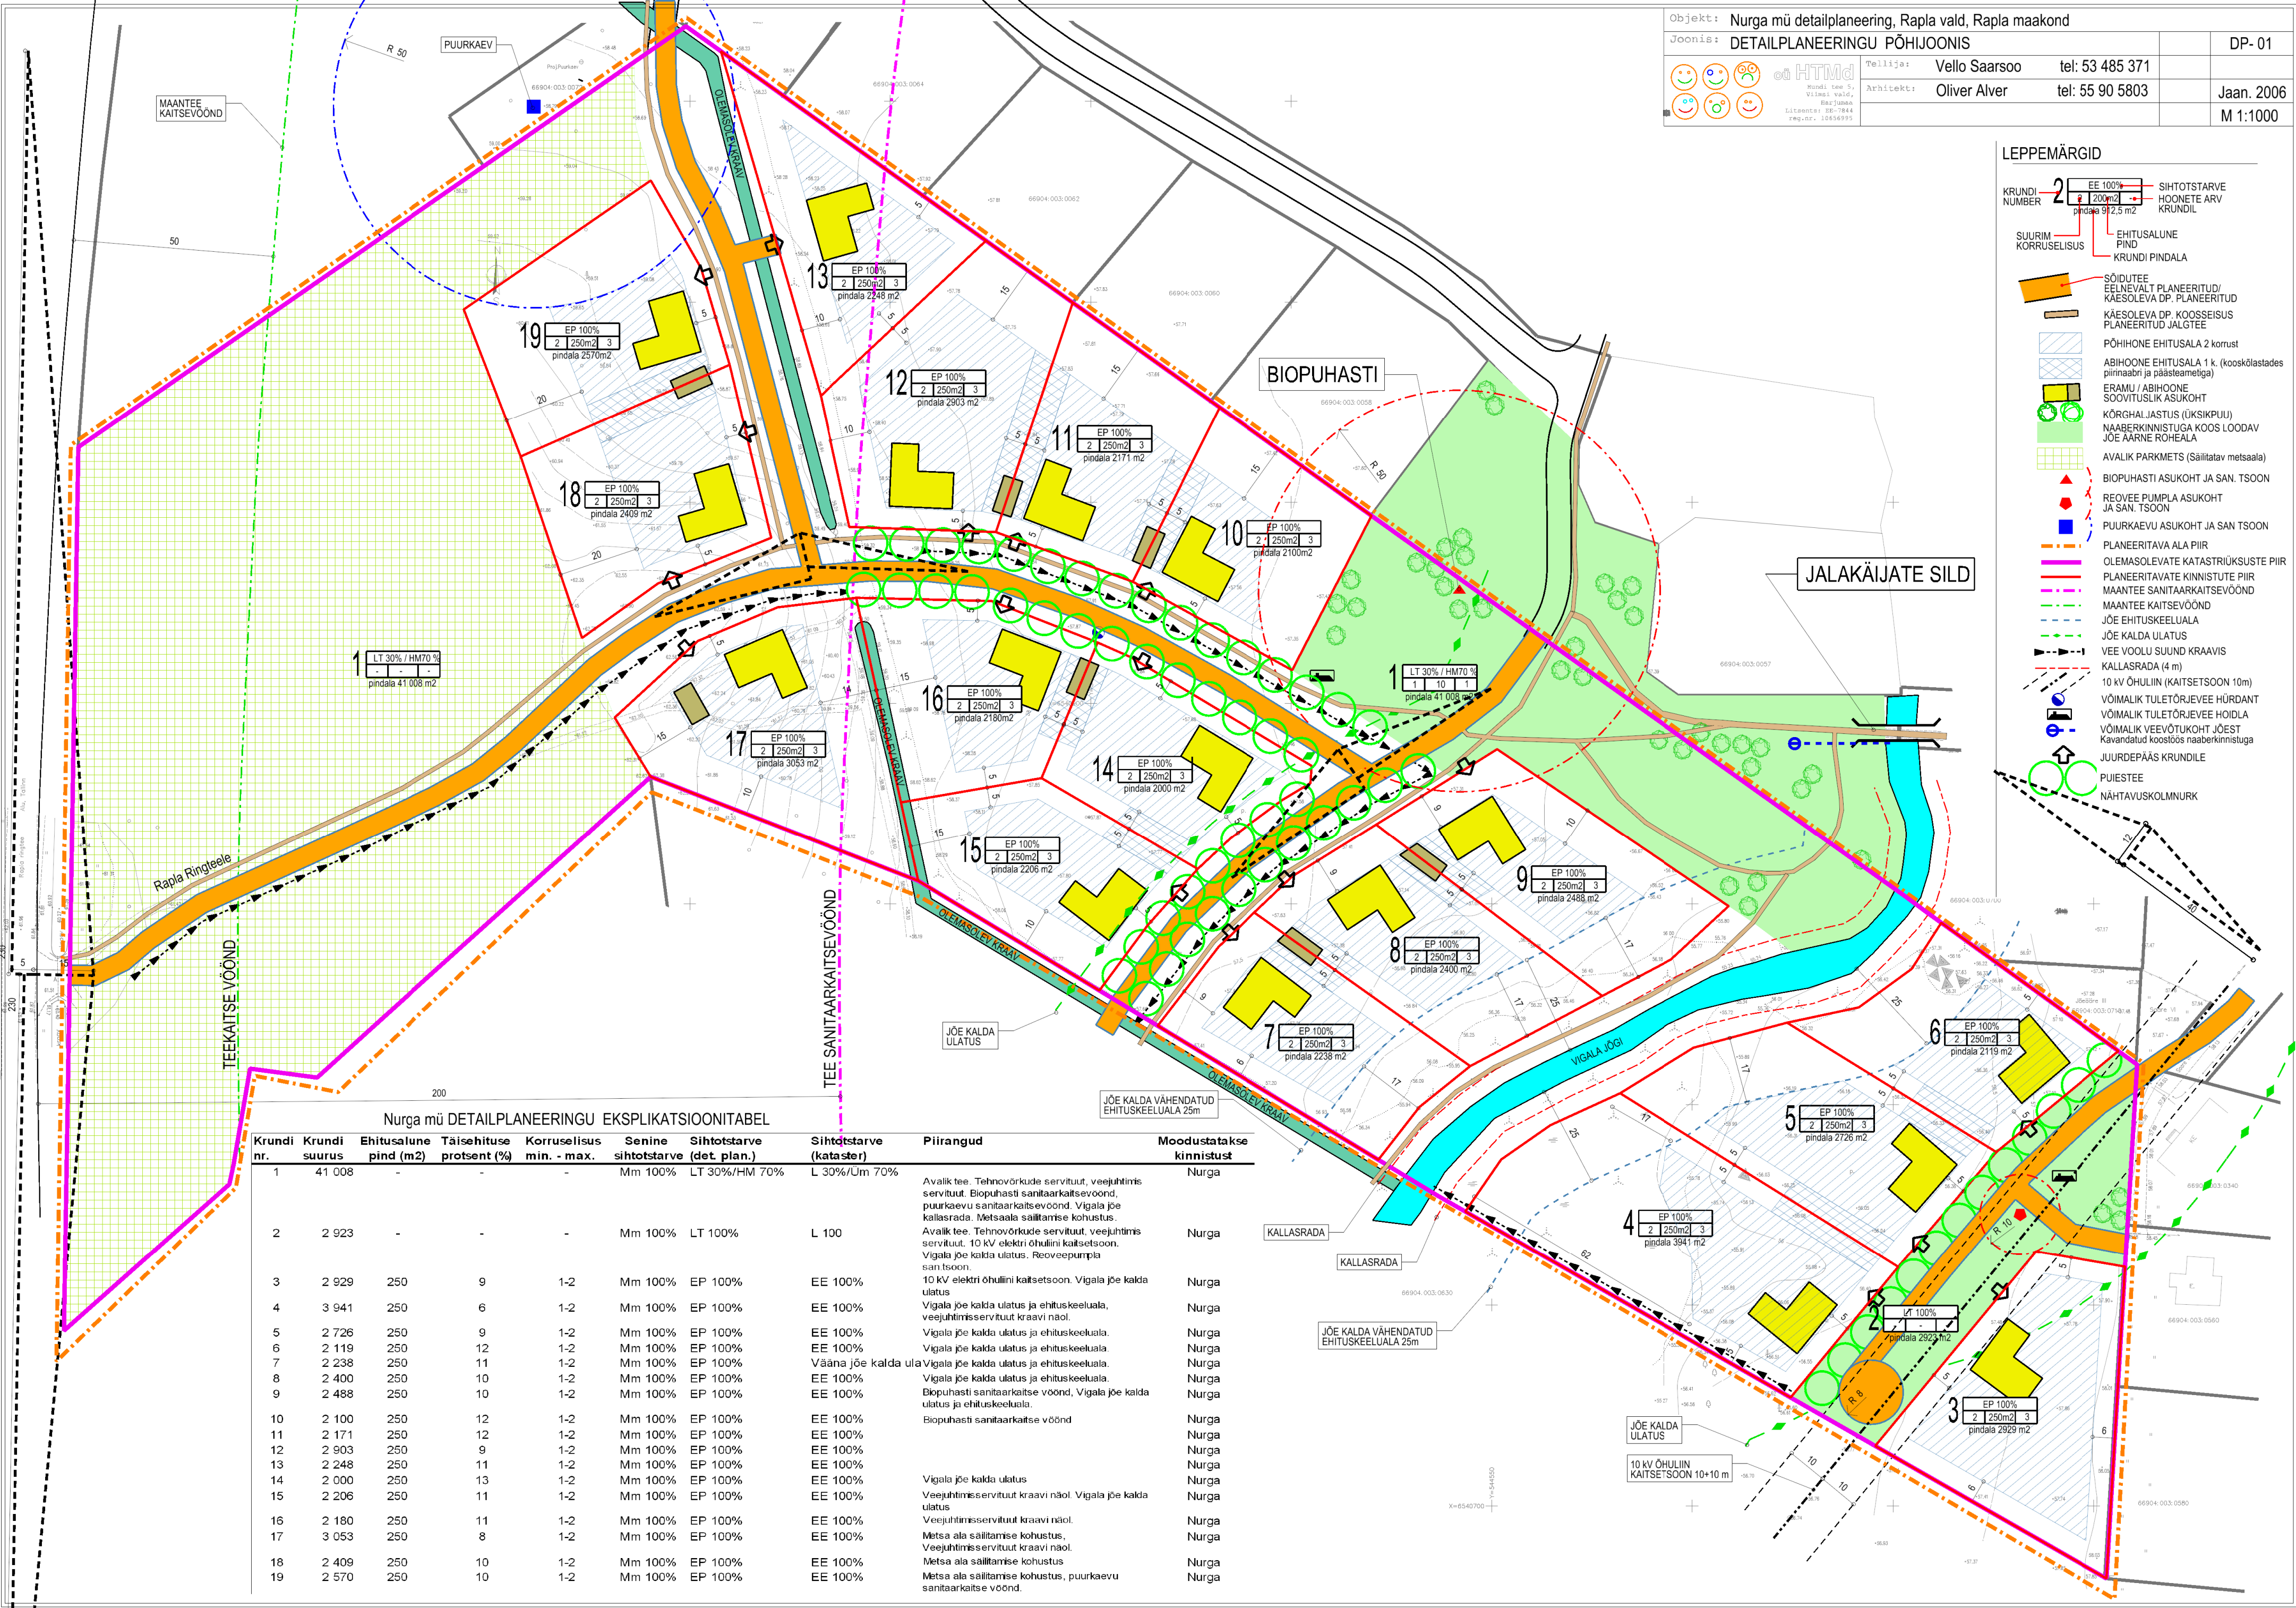

LEPPEMÄRGID

KRUNDI NUMBER 2

EE 100%

2 250m² 3

SIHTOTSTARVE HOONETE ARV KRUNDIL

SUURIM KORRUSSELISUS

EHITUSALUNE PIND

KRUNDI PINDALA

SÕIDUTEE EELNEVALT PLANEERITUD / KÄESOLEVA DP. PLANEERITUD

KÄESOLEVA DP. KOOSSEISUS PLANEERITUD JALGTEE

PÕHIHOONE EHITUSALA 2 korrust

ABIHOONE EHITUSALA 1 k. (kooskõlastades piirraabi ja päästeametiga)

ERAMU / ABIHOONE SOOVITUSLIK ASUKOHT

KÕRGHAL JASTUS (ÜKSIKPILU)

NAABERKINNISTUGA KOOS LOODAV JÕE ÄÄRNE RÕHEALA

AVALIK PARKMETS (säilitatav metsaala)

BIOPUHAСТИ ASUKOHT JA SAN. TSOON

REOVEE PUMPLA ASUKOHT JA SAN. TSOON

PUURKAEVU ASUKOHT JA SAN. TSOON

PLANEERITAVA ALA PIIR

OLEMASOLEVATE KATASTRISUSTE PIIR

PLANEERITAVATE KINNISTUTE PIIR

MAANTEE SANITAARKAITSEVÖÖND

MAANTEE KAITSEVÖÖND

JÕE EHITUSKEELUALA

JÕE KALDA ULATUS

VEE VOOJU SUUND KRAAVIS

KALLASRADA (4 m)

10 kV ÕHULIIN (KAITSETSOON 10m)

VÕIMALIK TULETÕRJEVEE HÜRDANT

VÕIMALIK TULETÕRJEVEE HOIDLA

VÕIMALIK VEEVÕTUKOHT JÕEST

Kavandatud koostöös naaberkinnistuga

JUURDEPÄAS KRUNDILE

PUISTEE

NAHTAVUSKOLMNURK

Nurga mü DETAILPLANEERINGU EKSPLIKATSIOONITABEL									
Krundi nr.	Krundi suurus	Ehitusalune pind (m ²)	Täisehituse protsent (%)	Korruselisus min. - max.	Senine sihtotstarve (det. plan.)	Sihtotstarve (kataster)	Piirangud	Moodustatakse kinnistust	
1	41 008	-	-	-	Mm 100%	LT 30%/HM 70%	L 30%/Um 70%	Nurga	Avalik tee. Tehnovõrkude servituut, veejuhtimis servituut. Biopuhasti sanitaarkaitsevöönd, puurkaevu sanitaarkaitsevöönd. Vigala jõe kallasrada. Metsaala säilitamise kohustus.
2	2 923	-	-	-	Mm 100%	LT 100%	L 100	Nurga	Avalik tee. Tehnovõrkude servituut, veejuhtimis servituut. 10 kV elektri õhuliini kaitsetsoon. Vigala jõe kaldal ulatus. Reoveepumpla san. tsoon.
3	2 929	250	9	1-2	Mm 100%	EP 100%	EE 100%	Nurga	10 kV elektri õhuliini kaitsetsoon. Vigala jõe kaldal ulatus.
4	3 941	250	6	1-2	Mm 100%	EP 100%	EE 100%	Nurga	Vigala jõe kaldal ulatus ja ehituskeeluala, veejuhtimisservituut kraavi näol.
5	2 726	250	9	1-2	Mm 100%	EP 100%	EE 100%	Nurga	Vigala jõe kaldal ulatus ja ehituskeeluala.
6	2 119	250	12	1-2	Mm 100%	EP 100%	EE 100%	Nurga	Vigala jõe kaldal ulatus ja ehituskeeluala.
7	2 238	250	11	1-2	Mm 100%	EP 100%	EE 100%	Nurga	Vigala jõe kaldal ulatus ja ehituskeeluala.
8	2 400	250	10	1-2	Mm 100%	EP 100%	EE 100%	Nurga	Vigala jõe kaldal ulatus ja ehituskeeluala.
9	2 488	250	10	1-2	Mm 100%	EP 100%	EE 100%	Nurga	Biopuhasti sanitaarkaitse vöönd, Vigala jõe kaldal ulatus ja ehituskeeluala.
10	2 100	250	12	1-2	Mm 100%	EP 100%	EE 100%	Nurga	Biopuhasti sanitaarkaitse vöönd
11	2 171	250	12	1-2	Mm 100%	EP 100%	EE 100%	Nurga	
12	2 903	250	9	1-2	Mm 100%	EP 100%	EE 100%	Nurga	
13	2 248	250	11	1-2	Mm 100%	EP 100%	EE 100%	Nurga	
14	2 000	250	13	1-2	Mm 100%	EP 100%	EE 100%	Nurga	Vigala jõe kaldal ulatus
15	2 206	250	11	1-2	Mm 100%	EP 100%	EE 100%	Nurga	Veejuhtimisservituut kraavi näol. Vigala jõe kaldal ulatus
16	2 180	250	11	1-2	Mm 100%	EP 100%	EE 100%	Nurga	Veejuhtimisservituut kraavi näol.
17	3 053	250	8	1-2	Mm 100%	EP 100%	EE 100%	Nurga	Metsa ala säilitamise kohustus, Veejuhtimisservituut kraavi näol.
18	2 409	250	10	1-2	Mm 100%	EP 100%	EE 100%	Nurga	Metsa ala säilitamise kohustus
19	2 570	250	10	1-2	Mm 100%	EP 100%	EE 100%	Nurga	Metsa ala säilitamise kohustus, puurkaevu sanitaarkaitse vöönd.