
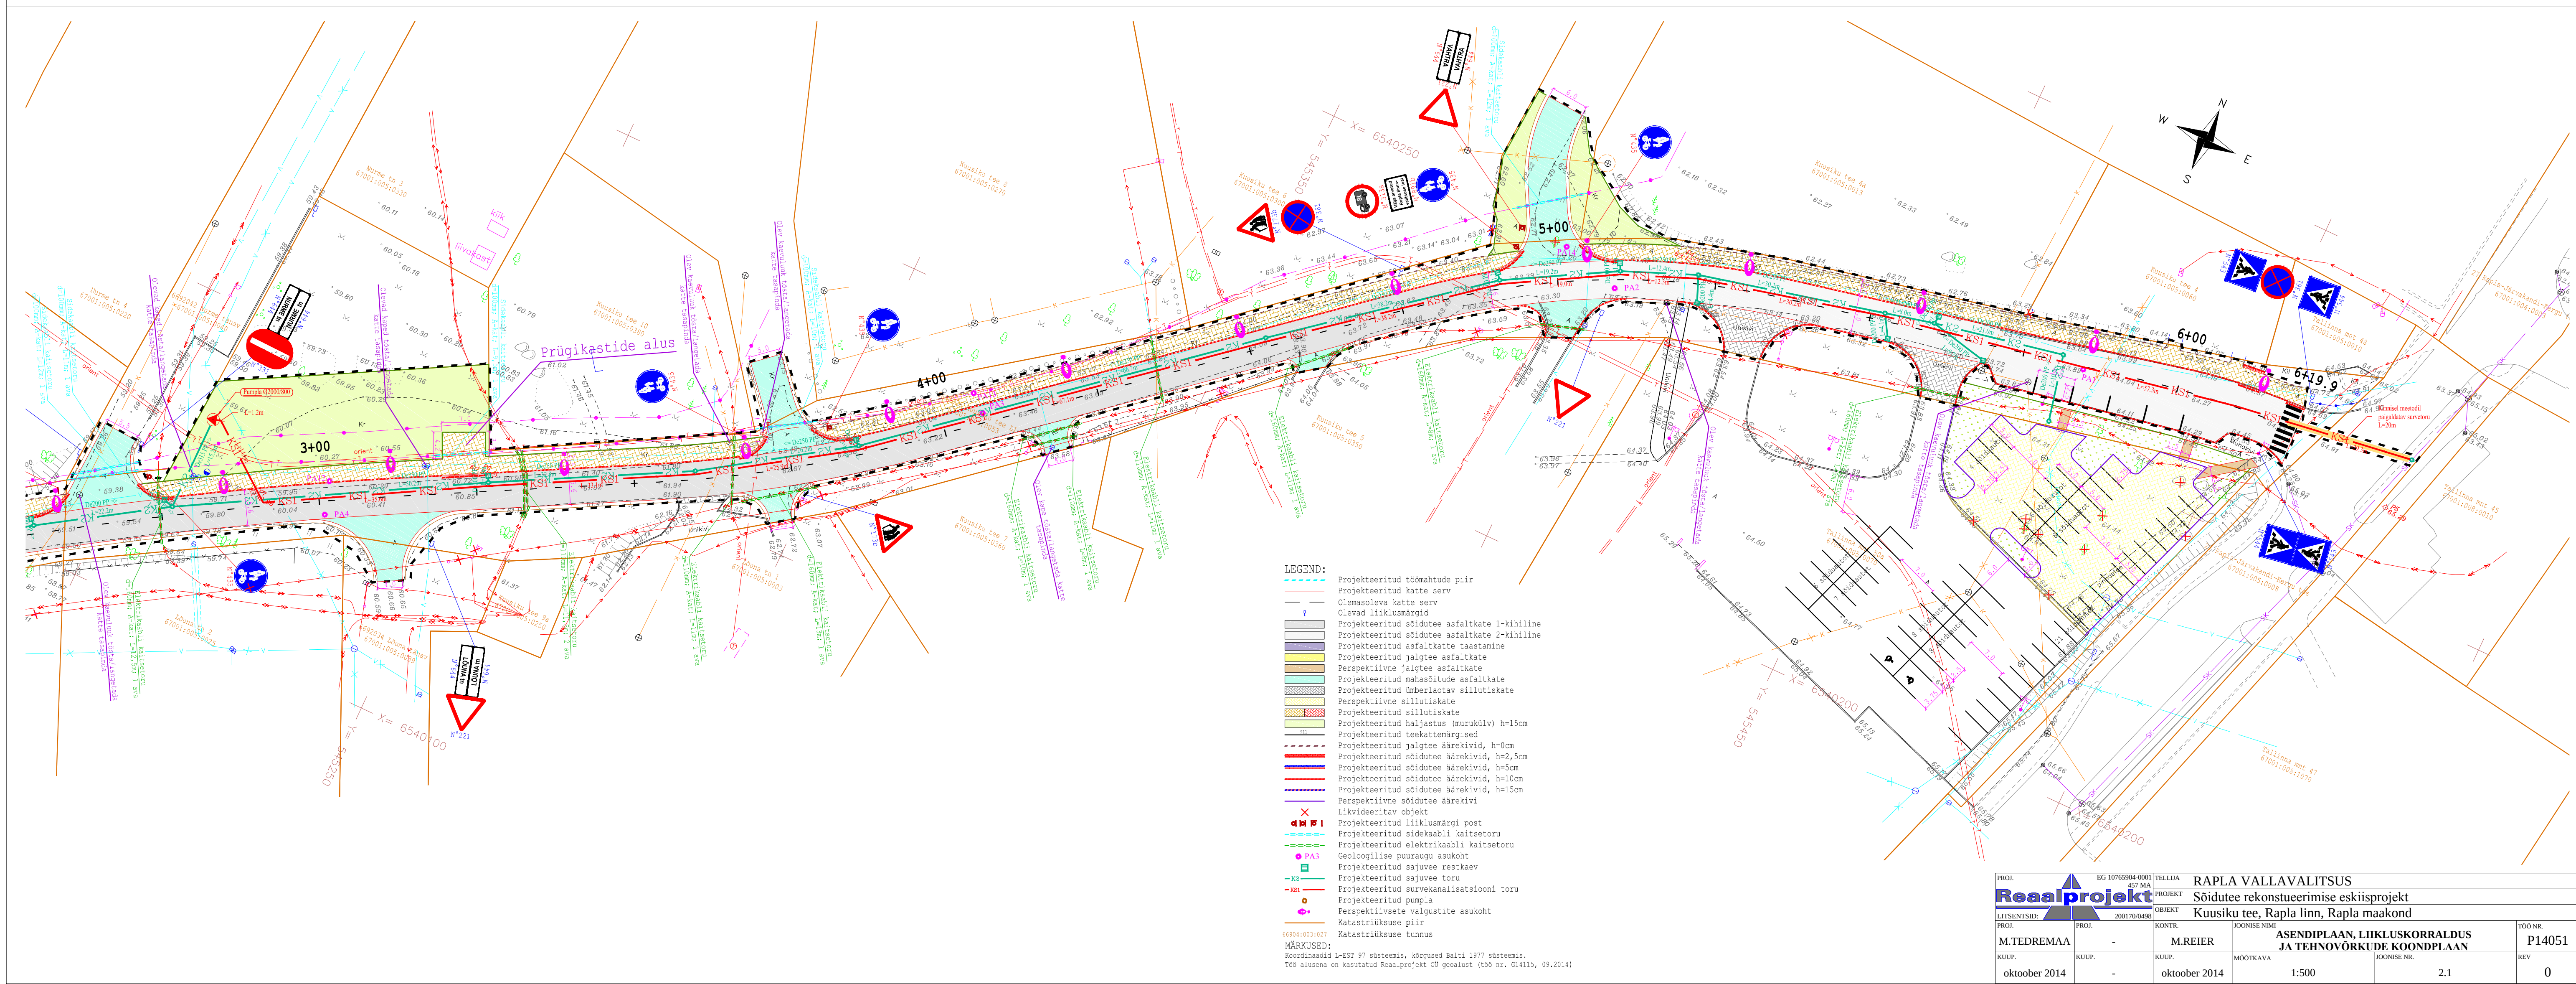


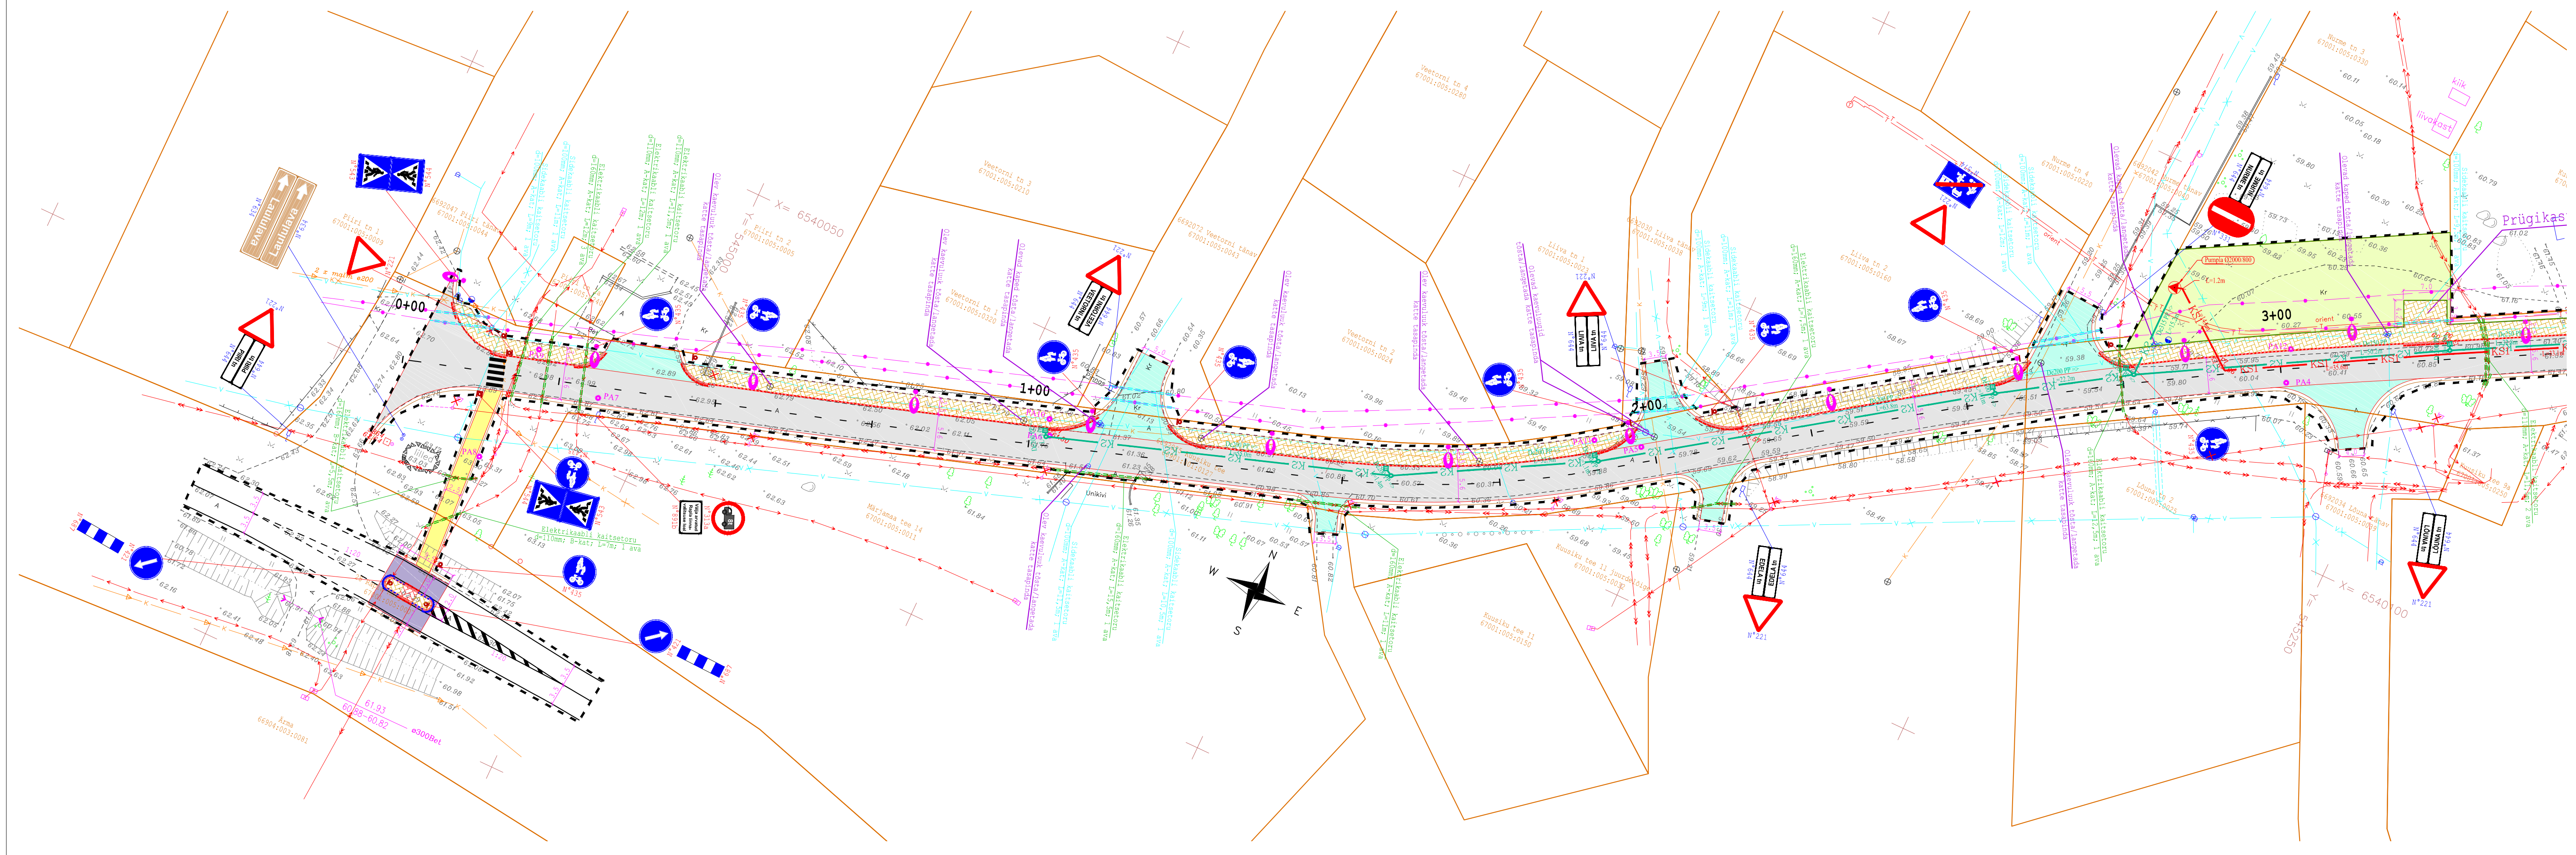

PROJ. EG 10765904-0001		TELLISA		RAPLA VALLAVALITSUS	
M.TEDREMAA		M.REIER		Sõidutee rekonstrueerimise eksiisprojekt	
KUIP. -		KUIP. -		Kusiku tee, Rapla linn, Rapla maakond	
oktoober 2014		oktoober 2014		1:500	
				2.1	
				0	