1 16135,0

Üh-100%		
III	4500	1

PRÜGIKONTEINERID

ONTEINERID

JALGRATTAD

JALGRATTAD

3 INVA KOHTA

3 INVA KOHTA

2 INVA KOHTA

L-11

L-12

L-16

L-24

KK el.aj.

KÜ

KÜ Võimla

teekaitsevöön

TEEKATTES KIIRUSPIIRANGU T

Hoonestustingimuse

pos.	krundi aadress	krundi planeeritud suurus m²	ehitusalune pind m²
1	Keskkooli tn.2	16135,0	4500.0
2	Keskkooli tn.1	5455,0	1000.0
3	Keskkooli tn. T1	2090,0	–

1. PLAANI KOOSTAMISE ALUSEKS ON RAPLA M
MÕÕDISTATUD MAA-ALA PLAAN KOOS TEHNOV

DETAILPLANEERIMINE, PÕHIJOONIS M1:500

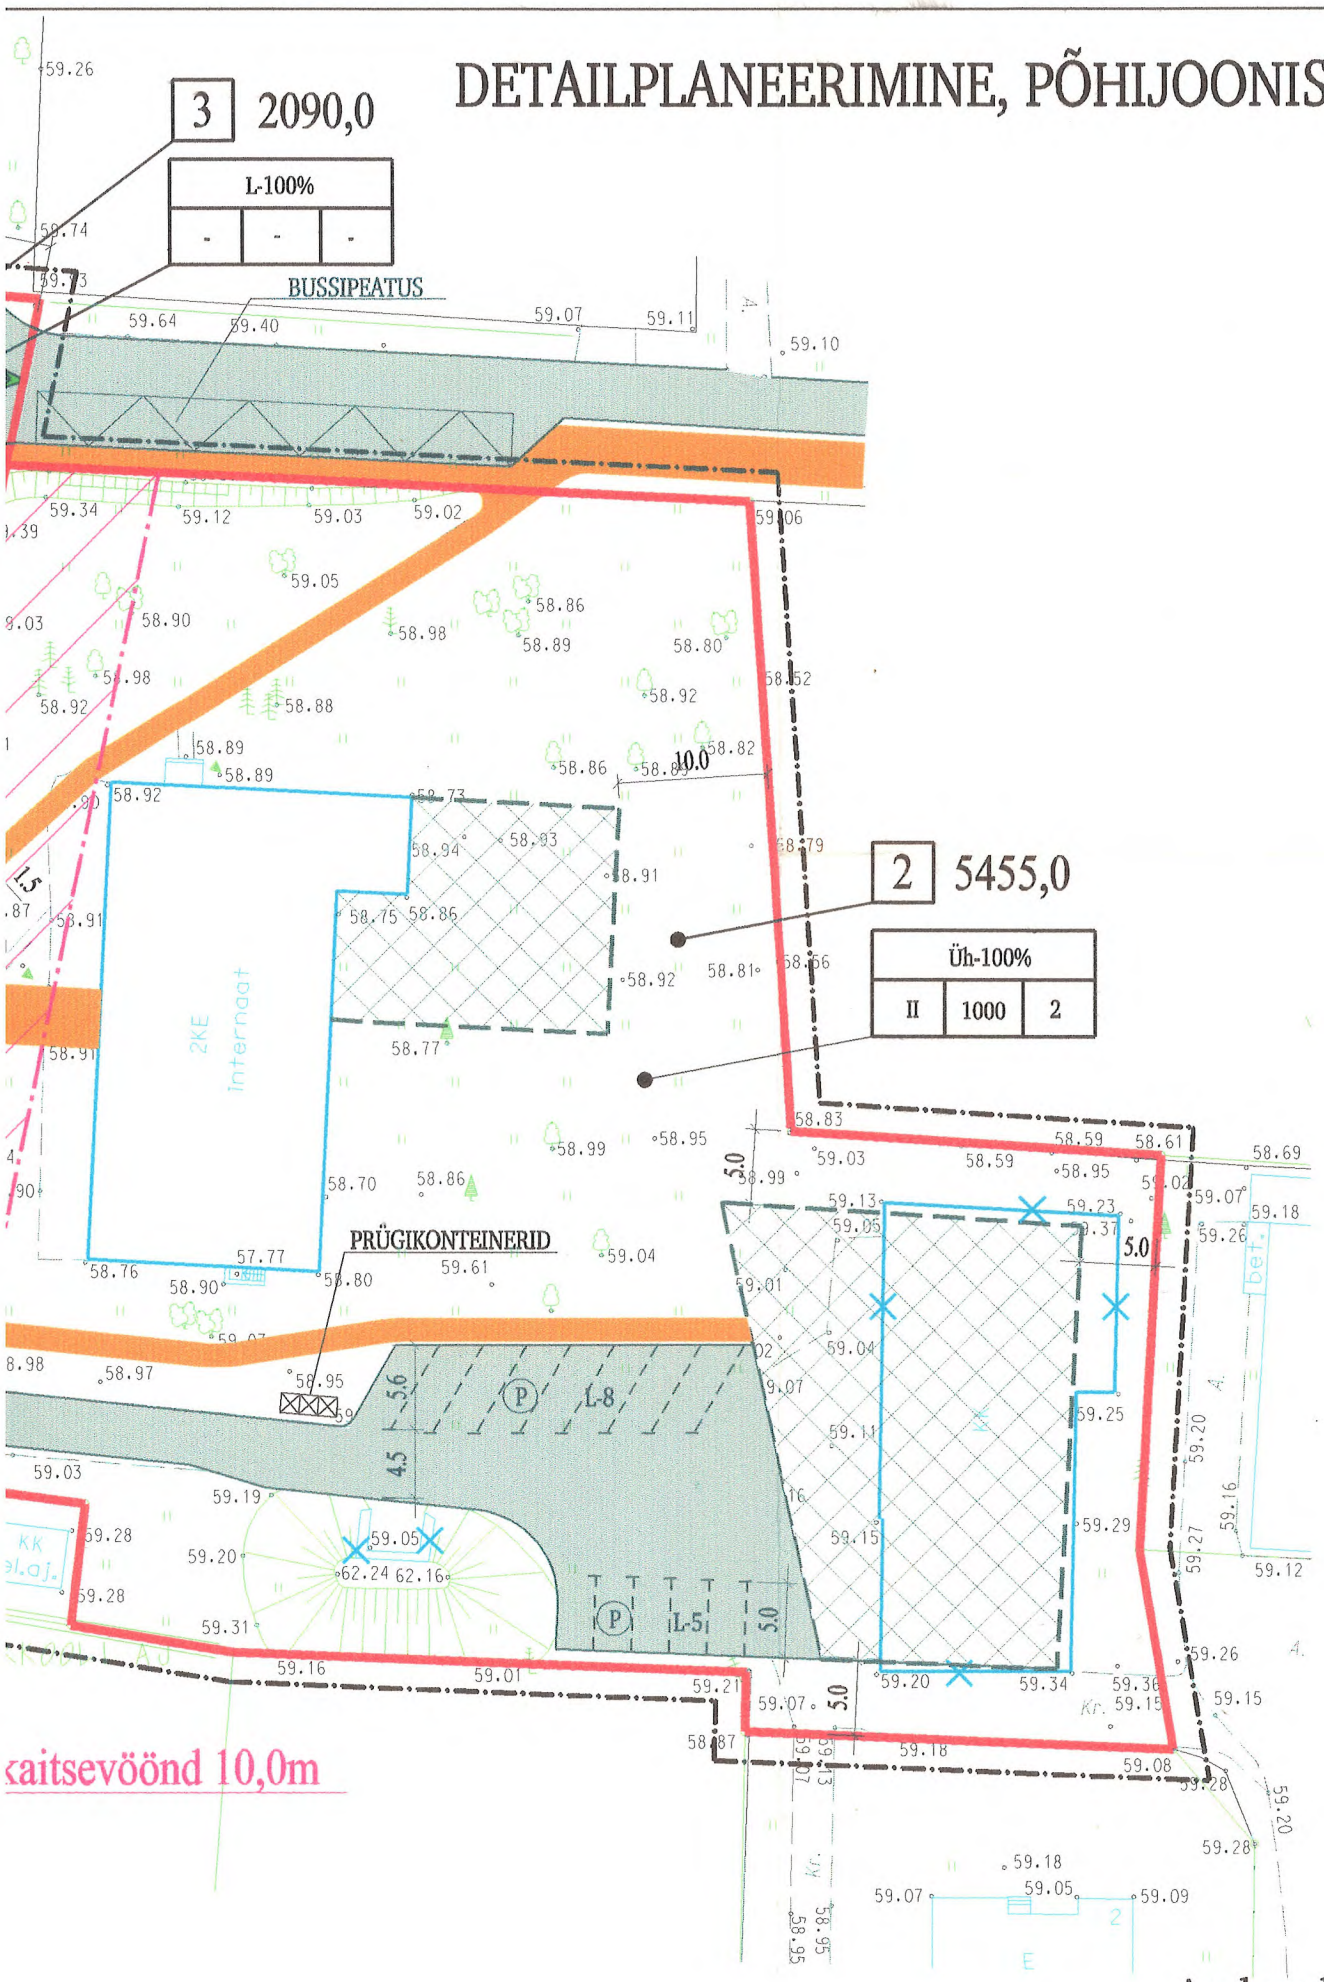

TINGMÄRGID:

- DETAILPLANEERINGU ALA
- OLEMASOLEVA KINNISTU PIIR
- MOODUSTATAVA MAA-ALA PIIR
- OLEMASOLEV TEE
- TEEKAITSEVÖÖND
- 1 — KRUNDI NUMBER
- OLEMASOLEVAD EHITISED
- LIKVIDEERITAVAD EHITISED
- PLANEERITAV HOONE
- PERSPEKTIIVSED HOONED, JUURDEEHITISED
- SISSEPÄÄS HOONESSE
- SÕIDUSUUNAD
- PROJEKTEERITUD KERGLIIKLUSTEED
- PROJEKTEERITUD KÕVAKATTEGA TEED, PLATSID

Ü-100%		
III	4000	2

- SIHTOTSTARVE %
- HOONETE ARV KRUNDIL
- EHITUSALUNE PIND
- SUURIM KORRUSE-LISUS
- PROJEKTEERITUD PARGI-VALGUSTUSPOST
- PROJEKTEERITUD TÄNAVA-VALGUSTUSPOST

KIIRUSPIIRANGU TÕKE

Raplamaa keskkonnateenistus
KOOSKÕLASTATUD /H. Kask/
Juhataja
"20." 02 2004.a.

Andmed kruntide moodustamiseks

krundi nr.	krundi aadress/ (senine suurus m²)	krundi planeeritud sihtotstarve (vastav. katastriüksuse liigile)	krundi planeeritud suurus m²	moodustatakse kinnistustest, k. a.riigi/ linna maa	liidetavate-lahutavate osade suurused m²	osade senine sihtotstarve (vastavalt katastriüksuse liigile)
1	Keskkooli tn.2	sotsiaalmaa	16135,0	jätkuvalt riigiomandis olev maa	-16135,0	sotsiaalmaa
2	Keskkooli tn.1	sotsiaalmaa	5455,0		-5455,0	sotsiaalmaa
3	Keskkooli tn.T1	liiklusmaa	2090,0		-2090,0	sotsiaalmaa

tingimused

rundi laneeritud uurus ı²	ehitusalune pind m²	täis ehituse %	korruse lisus max	hoonete arv krundil max	maa sihtotstarve vastavalt planeeringule	maa sihtotstarve vastavalt katastriüksuse liigile	sihtotstarbe osakaal % vastavalt katastriüksuse liigile	suletud brutopind sihtotstarbest vastavalt det.plan. liigile	suletud brutopind sihtotstarbest vastavalt katastriüksuse lliigile	piirangud: hoonestuse viis	hoonete lubatud suurim kõrgus m-tes	katuse kalle	katuse harja suund	eritingimused välisviimistlusel	tehnilised erinõuded: min. TP	haljastuse rajatavuse kohustus	servituudid, kitsendused
16135,0	4500.0	30 %	III korrust	1 hoone	Üh	Ü	100%	13500.0	13500.0	vaba	16,0	0°-45°	vaba	puudub	1	võimalusel säilitada olemasolev kõrghaljastus	
5455,0	1000.0	20 %	II korrust+ katus		Üh	Ü	100%	2500.0	2500.0	vaba	12,0	0°-45°	vaba	puudub	1		
2090,0	—	—	—	—	L	Ü	—	—	—	—	—	—	—	—	—	—	

USEKS ON RAPLA MAAMÕÕDUBÜROO POOLT 2004. AASTA JAANUARIS
AAN KOOS TEHNOVÕRKUDEGA TÖÖ NR.01-04.

HOERDEL
12618 TALLINN AKADEEMIA TEE 19 TEL/FAX 6 579 600
RETTER REGISTREERING EP-10116979-0001 10.01.2003

ARHITEKT	U. SEPP
ARHITEKT	A. VAARPUU

RAPLA LINN, KESKKOOLI TN.2,
RAPLA ÜHISGÜMNAASIUM

24344 - GP- 01

DETAILPLANEERIMINE, PÕHIJOONIS

MÕÕTKAVA	KUUPÄEV	LEHTI
1:500	22.01.2004	1