



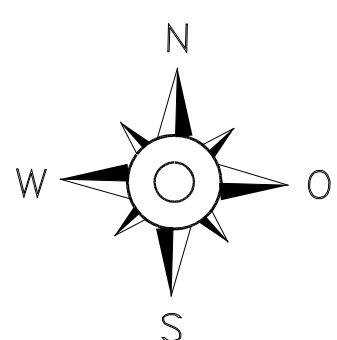

RATSAKOOLI DETAILPLANEERING

RAPLA VALD VÄLJATAGUSE KÜLA

OLEMASOLEV OLUKORD

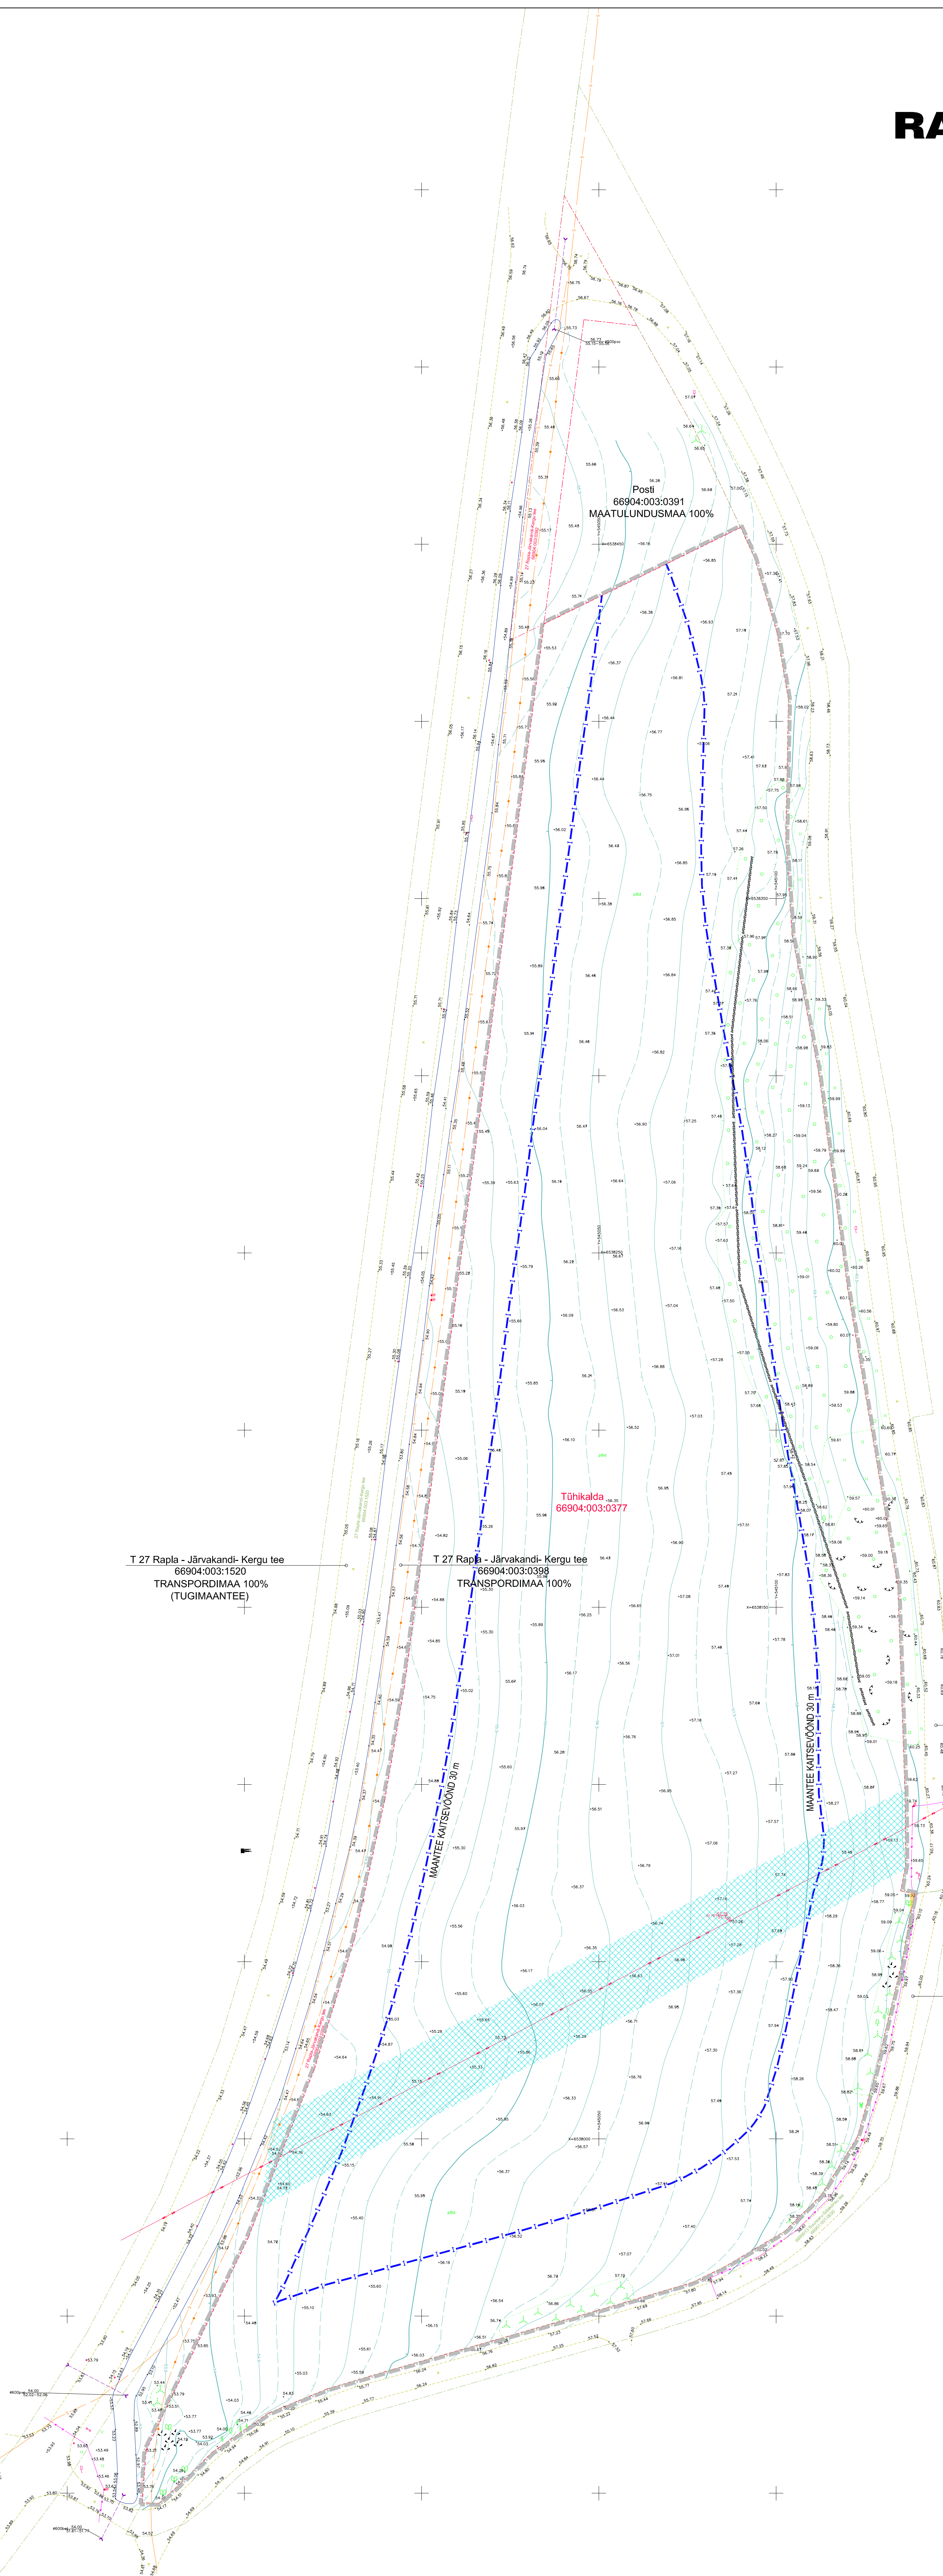

LEPPEMÄRGID:


- PLANEERITAVA ALA PIIR
- KATASTRÜKSUSTE PIIRID
- 10 KV ÕHULIIN
- TELEKOMMUNIKATSIOONILIIN
- 0.4 KV KAABELLIIN
- TEHNOVÕRGU KAITSEVÕÖND
- KAITSEVÕÖND

ANDMED PLANEERINGUALAL ASUVATE KINNISTUTE KOHTA 31.07.2021

Kinnistu nimi	Pindala, m ²	Sihtotstarve	Katastrüksuse tunnus	Märkused
TÕHIKALDA	60200	100% Maatulundusmaa	66904:003:0377	

- Joonise alusplaanina on kasutatud OÜ Rapla Maamöödubüroo OÜ (MTR: EG10399204-0001) poolt koostatud digitaalselt moodustatud alusplaan mõtkavas M 1:500 "Tõhikalda maa-ala plaan", l56 nr 21-0109, moodustatud 18.06.2021.
- Planeeringuala piir on loetluse huiides niitutat 0.5 m väljapole selle tegelikust asukohast.
- Katastrüksuste piirid Maa-ametist seisuga 31.07.2021.
- Detailplaneeringu seletuskiri ja joonised on omavahel lahutamatu seotud planeeringu osad.
- Kergliikluse te projektitud Toner-Projekt OÜ: "Riigitee 27 Järvakandi-Kergu tee äärses kergliikluse põhiprojekt".

0 5 10 15 20 25 30m

  reg nr 11170862 MTR EEP000050 Kõo tee 23 Elva		OBJEKT NIMETUS		RATSAKOOLI DETAILPLANEERING		TOO NR.		S 2208/21			
KOOSTAS PEETER AUNAPU		OBJEKT ASUKOHT RAPLA MAAKOND RAPLA VALD VÄLJATAGUSE KÜLA		JOONIS		OLEMASOLEV OLUKORD					
				MOOTKAVA		1:1000		KUIPÄEV		21.09.2021	
				ERALA		AE		STADIUM DETAILPLANEERINGU ESKIS		JOONISE NR.	