




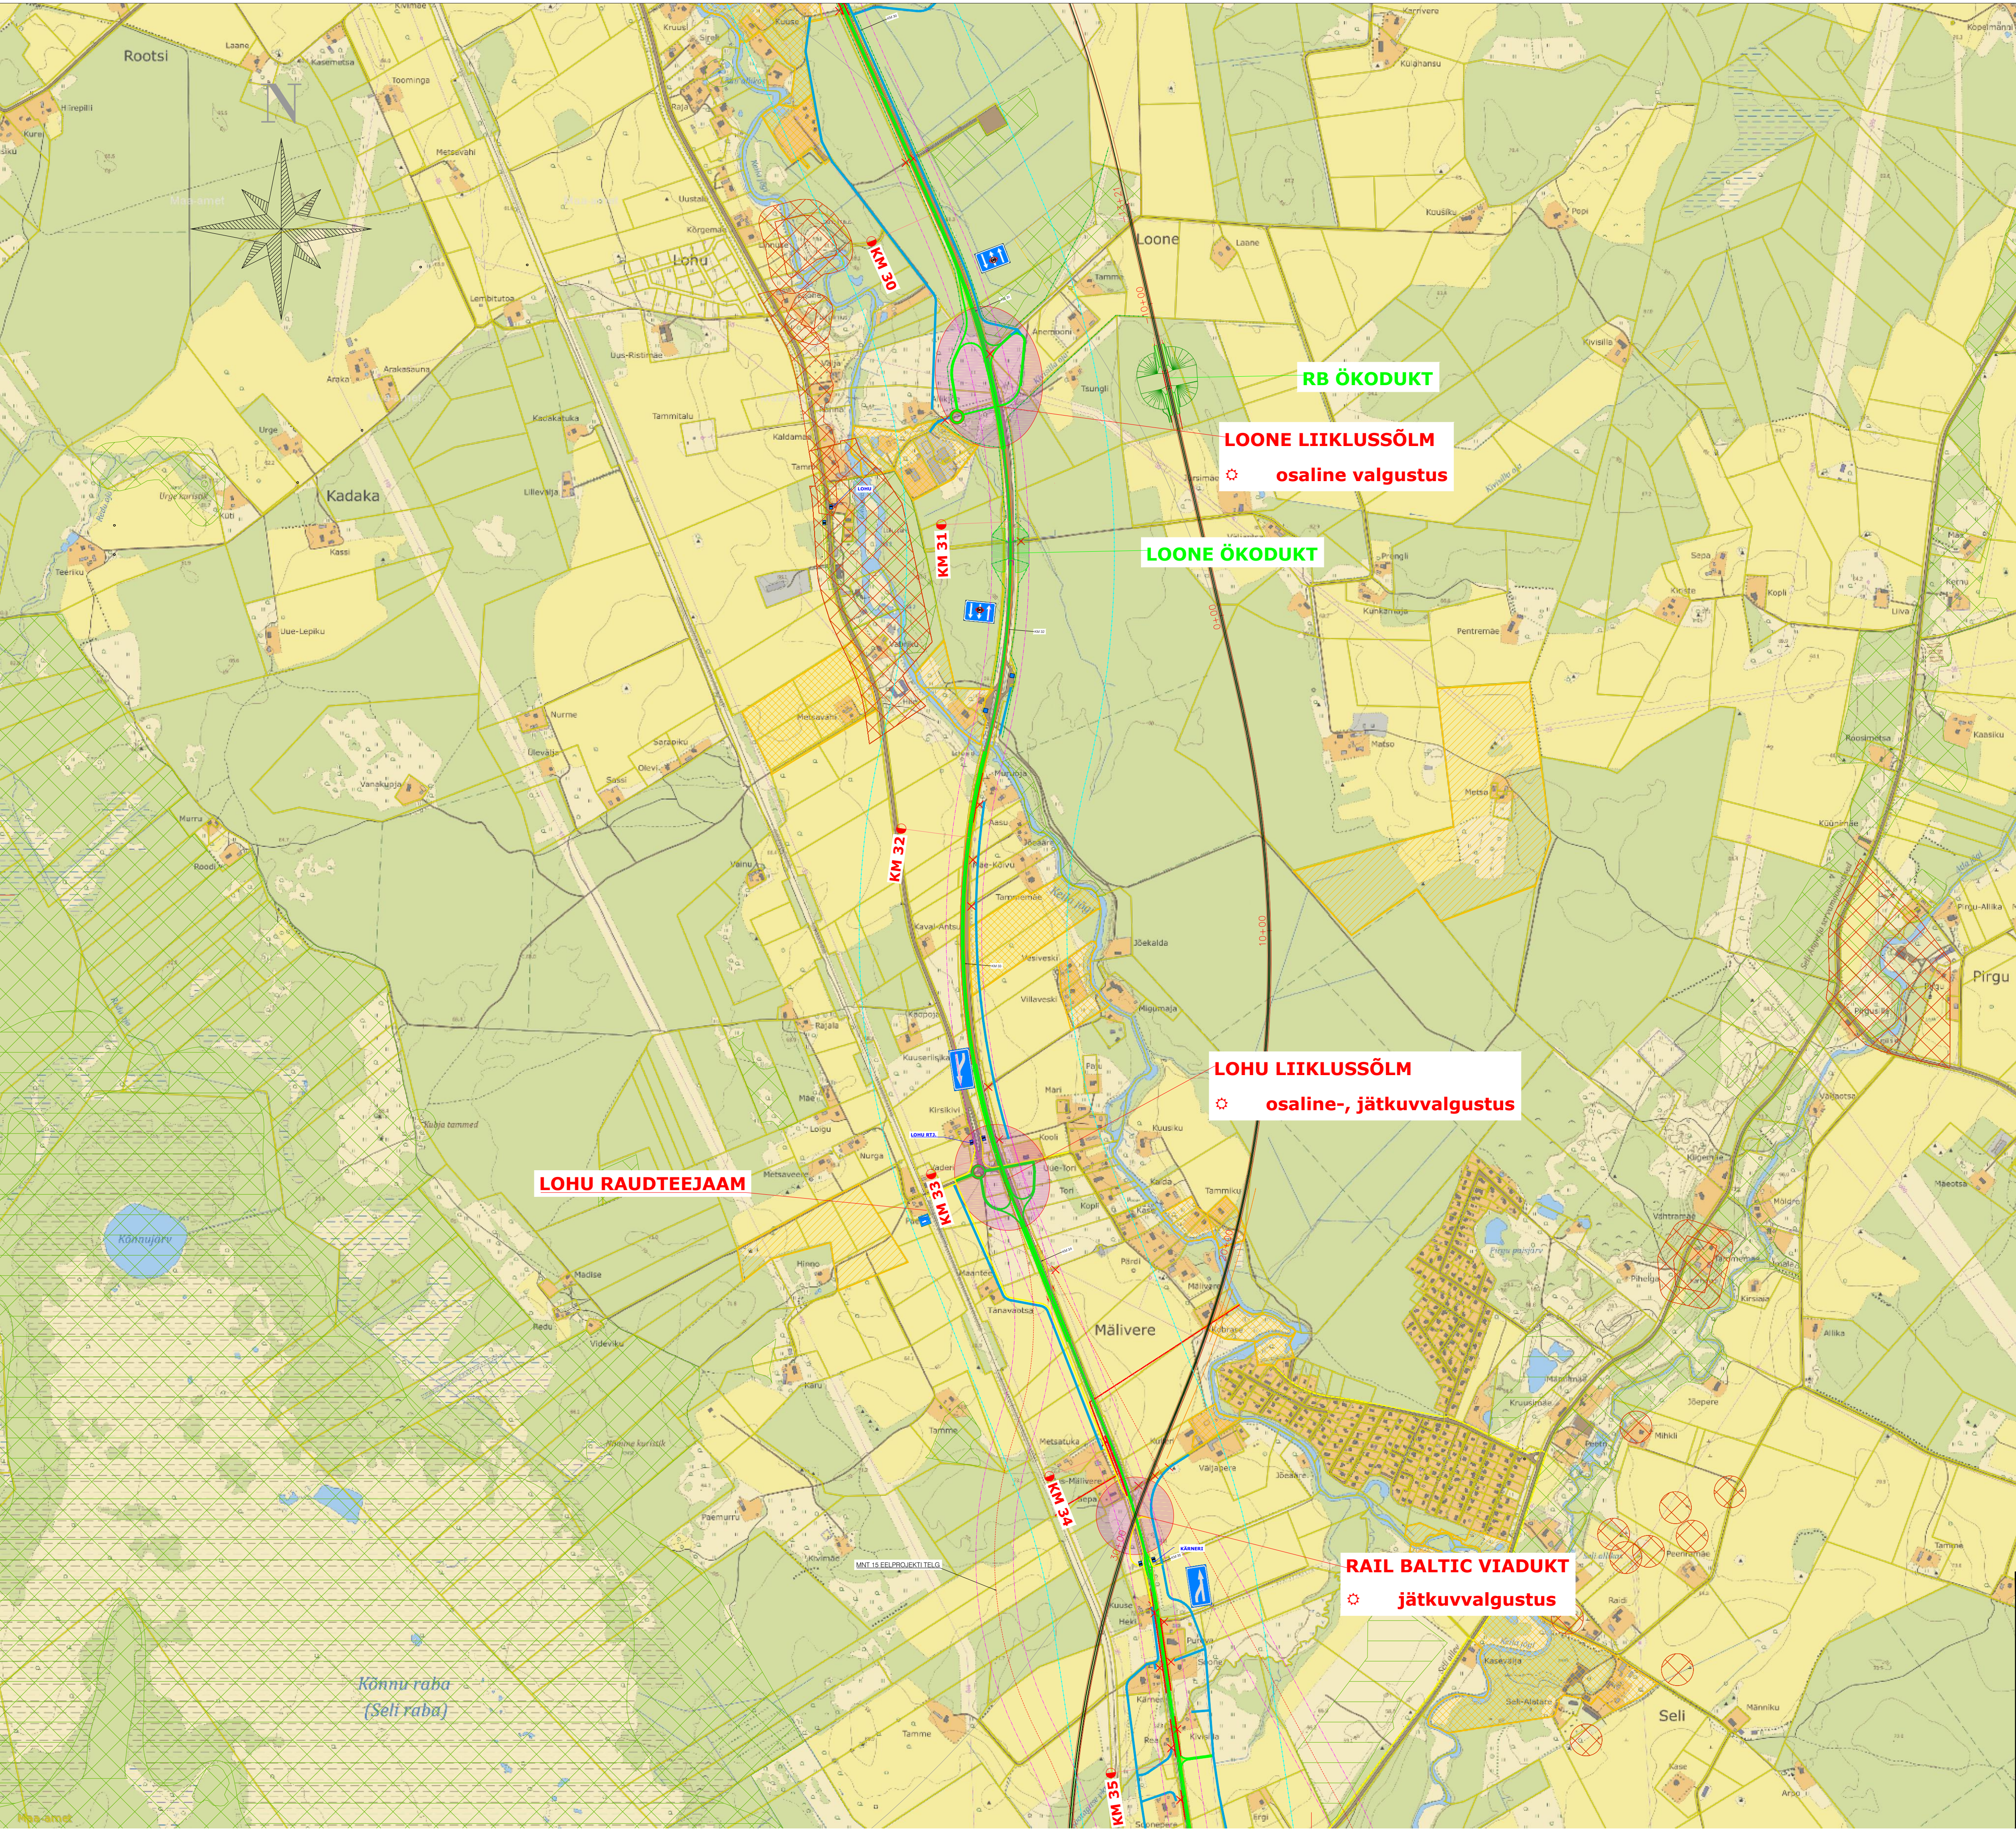


TÄHISTUSED:

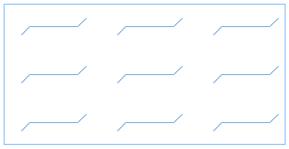


VEEKAITSELISED OBJEKTID

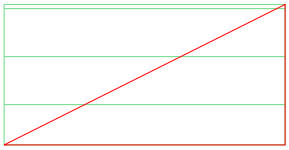


MAARDLAD
PASSIVSED/AKTIIVSED

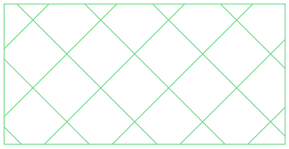

LOODUSKAITSEALAD

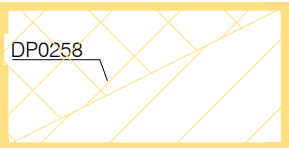

DETAILPLANEERINGUALAD
KEHTESTATUD/ALGATATUD

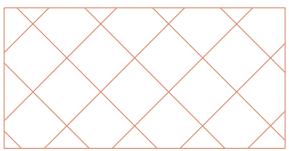

KULTUURIMÄLESTISED




RIIGIKAITSELISE EHITISE
PIIRANGUVÕÖND




RAIL BALTIC RAUDTEETRASS



KAVANDATUD MAANTEEKORIDOR

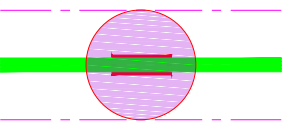

KAVANDATUD RAJATISE ASUKOHT

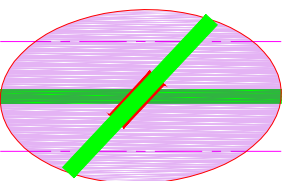

KAVANDATUD LIIKUSSÕLME
ASUKOHT




KAVANDATUD KOGUJATEED




KAVANDATUD KERGLIIKLUSTEED



PLANEERINGUTE KERGLIIKLUSTEED

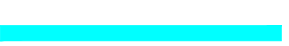


KAVANDATUD RAUDTEE
HOOLDUSTEED

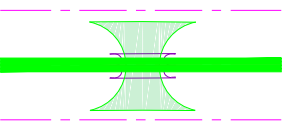

KAVANDATUD ÕKODUKT



KAVANDATUD PARKLAD

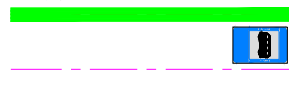

KAVANDATUD BUSSIPEATUSED



KAVANDATUD MÜRATÕKKESEIN



KAVANDATUD ULUKITARA



RAUDTEEJAAMA ASUKOHT

Projekt					
Projekti osa					
Osa 1. Teed ja liikluskorraldus					
Joonise nimetus					
Kohila vald II. Asendiskeem. Piirangud ja planeeringud					
Projekteerija		Skepast&Puhkim OÜ		Tellija	
Projekti juht		Laki pöik 2		12915 Tallinn	
Projekteerija		EESTI		Tel. +372 664 5808	
Projekteerija		Faks. +372 664 5818		info@skep.ee	
Projekteerija		25.05.2020		Mõõtkava	
Projekteerija		ES		1:10 000	
Projekteerija		Joonise nr		AS-4-03_6	



TÄHISTUSED:

-
- VEEKAITSELISED OBJEKTID
-
- MAARDLAD
PASSIVSED/AKTIIVSED
-
- LOODUSKAITSEALAD
-
- DETAILPLANEERINGUALAD
KEHTESTATUD/ALGATATUD
-
- KULTUURIMÄLESTISED
-
- RIIGIKAITSELISE EHTISE
PIIRANGUVÖÖND
-
- RAIL BALTIC RAUDTEETRASS
-
- KAVANDATUD MAANTEEKORIDOR
-
- KAVANDATUD RAJATISE ASUKOHT
-
- KAVANDATUD LIIKUSSÕLME
ASUKOHT
-
- KAVANDATUD KOGUJATEED
-
- KAVANDATUD KERGLIIKLUSTEED
-
- PLANEERINGUTE KERGLIIKLUSTEED
-
- KAVANDATUD RAUDTEE
HOOLDUSTEED
-
- KAVANDATUD ÖKODUKT
-
- KAVANDATUD PARKLAD
-
- KAVANDATUD BUSSIPEATUSED
-
- KAVANDATUD MÜRATÖKKESEIN
-
- KAVANDATUD ULUKITARA
-
- RAUDTEEJAAMA ASUKOHT

Projekt				
Projekti osa				
Osa 1. Teed ja liikluskorraldus				
Joonise nimetus				
Rapla vald II. Piirangud ja planeeringud. Aranküla viadukt Variant 3B				
Projekteerija	Skepast&Puhkim OÜ Laki pöik 2 12915 Tallinn EESTI Tel. +372 664 5808 Faks. +372 664 5818 info@skp.ee			Tellija
Projekti juht		Staadium	ES	Mõõtkaava
Projekteerija	Valdeko Laats			1:10 000
Projekteerija		Kuupäev	13.07.2020	Projekti nr
Projekteerija				Joonise nr
				AS-4-03_6