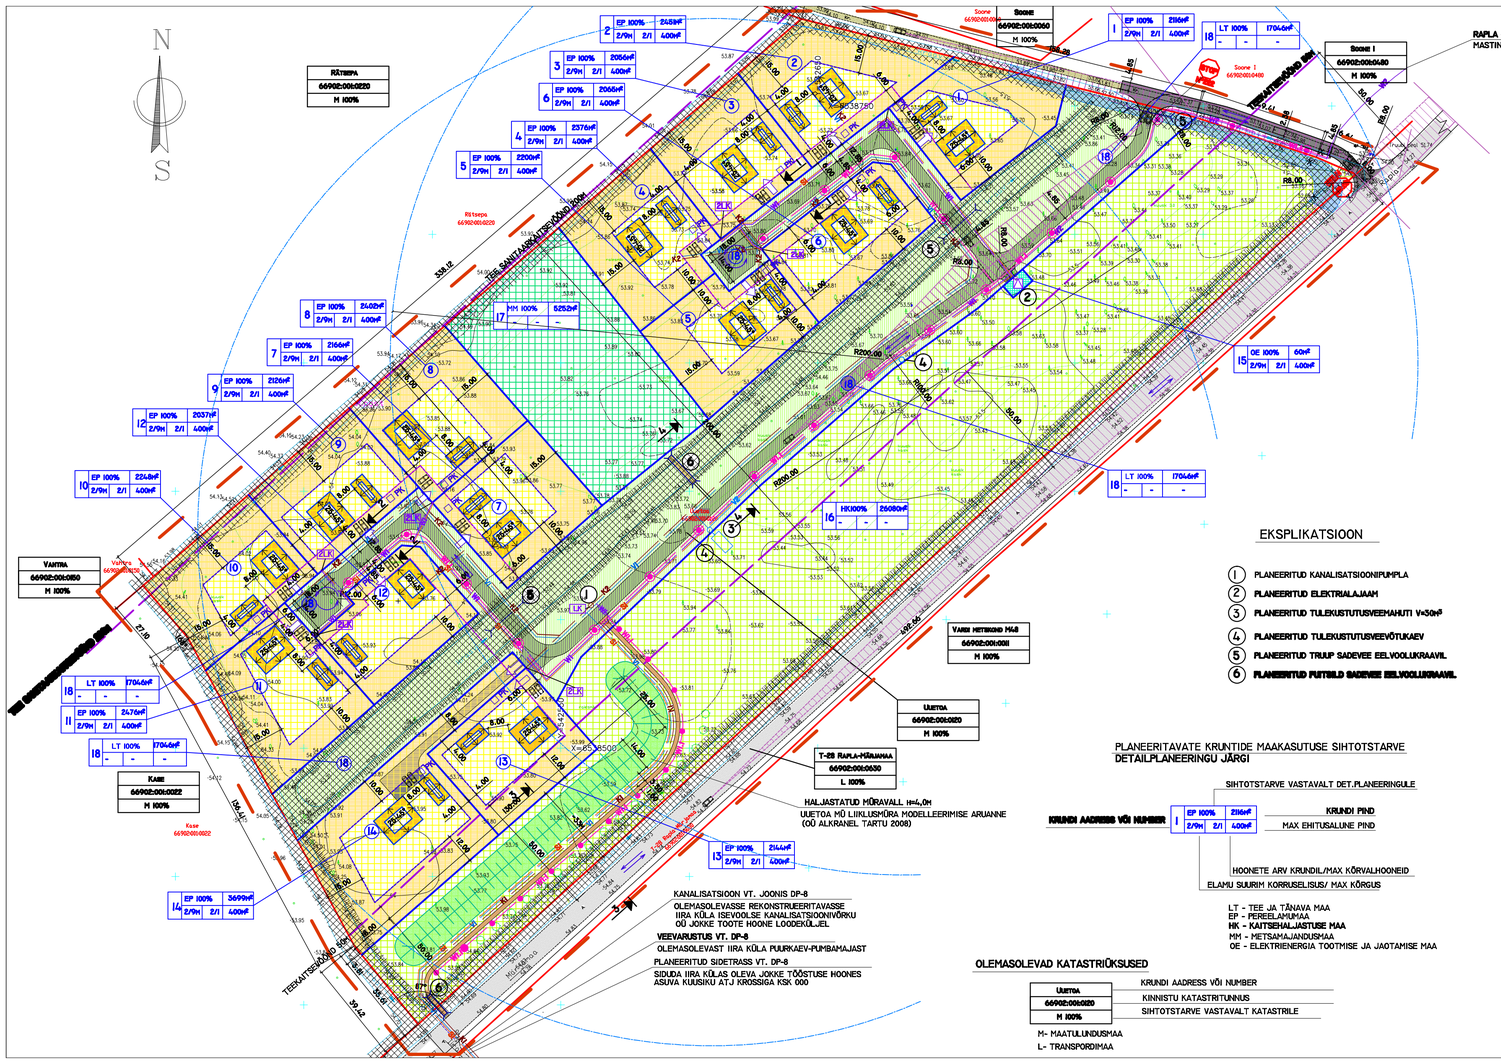

LEPPEMÄRGID

- KRUNDI KASUTAMISE SIHTOTSTARVE - PEREELAMUMAA (EP)- 100%
- KRUNDI KASUTAMISE SIHTOTSTARVE - ELEKTRIENERGIA TOOTMISE JA JAOTAMISE MAA (OE) 100%
- KRUNDI KASUTAMISE SIHTOTSTARVE - KAITSEHALJASTUSE MAA (HK) 100%
- KRUNDI KASUTAMISE SIHTOTSTARVE - METSAHAJANDUSMAA (MM) - 100%
- KRUNDI KASUTAMISE SIHTOTSTARVE - TEE JA TÄNAVA MAA (L.T) - 100%
- PLANEERINGUALA PIIR- 10500 m²
- OLEMASOLEVAD KINNISTUPIIRID
- PLANEERITUD KINNISTUPIIRID
- OLEMASOLEVAD ASFALTBETOONKATTEGA TEED JA PLATSID
- PLANEERITUD ASFALTBETOONKATTEGA TEED JA PLATSID
- OLEMASOLEVAD KRUUSKATTEGA TEED JA PLATSID
- PLANEERITUD ASFALTBETOONKATTEGA JALGTEE LAIUSEGA 1,6M
- EHITUSALA (4...15M KRUNDI PIIRIST)
- PLANEERITUD TÄNAVAPOOLNE EHITUSJOON (10M TEEKATTE SERVAST, 6M KRUNDI PIIRIST)
- EHITUSKEELUALA
- LIGIPÄÄS KRUNDILE
- WZ — PLANEERITUD KÕRGEPINGE ELEKTRIKAABELLIIN
- W1 — PLANEERITUD MADALPINGE ELEKTRIKAABELLIIN
- W1.1 — PLANEERITUD TÄNAVAVALGUSTUSE ELEKTRIKAABELLIIN
- LK, ELK — PLANEERITUD LIITUMISKILP ÕHELE/KAHELE KINNISTULE
- PLANEERITUD ELEKTRIALAJAAM
- KAABLITE KAITSETORU
- V1 — PLANEERITUD VEETRASS
- VZ — PLANEERITUD TULEKUSTUTUSVEETRASS
- K1 — PLANEERITUD SURVEKANALISATSIOONITRASS
- K2 — PLANEERITUD ISEVOOLNE KANALISATSIOONITRASS
- SI — PLANEERITUD SIDETRASS
- PK — PRÜGIKONTEINERID
- PLANEERITUD VÄLISVALGUSTUS (SAMM 30M, H=6M)
- PLANEERITUD VÄLISVALGUSTUS (SAMM 15M, H=3M)
- LIIKLUSSUUNAD
- NÄHTAVUSKOLMNURK RISTHIKUL
- OL..OLEV KÖRGHALJASTUS
- PLANEERITUD SERVITUUT SADEVEE EELVOOLUKRAAVILE
- STOP — LIIKLUSMÄRK "PEATU JA ANNA TEED"
- LIKVIDEERITAV SADEVEE EELVOOLUKRAAVI LÕIK
- PLANEERITUD SADEVEE EELVOOLUKRAAVI LÕIK
- PLANEERITUD TRUUP SADEVEE EELVOOLUKRAAVIL
- PLANEERITUD PUITSILD SADEVEE EELVOOLUKRAAVIL
- PLANEERITUD PEREELAMU
  KORRUSTE ARV MAKSIMAALSELT 2,
  KATUSEHARJA KÕRGUS 9,0M MAAPINNAST
  KATUSEHARJA SUUND RISTI VÕI PARALLELSELT KRUNDI TÄNAVAPOOLSE PIIRIGA
  KATUSE KALLE 25...45°
- PLANEERITUD KÕRVALHOONE
  KATUSEHARJA KÕRGUS 5,0M MAAPINNAST
  KATUSEHARJA SUUND RISTI VÕI PARALLELSELT KRUNDI TÄNAVAPOOLSE PIIRIGA
  KATUSE KALLE 25...45°
- TEE MAA-ALA LÕIKE ASUKOHT VT. JOONISED DP-6, DP-7

EKSPLIKATSIOON

1. PLANEERITUD KANALISATSIOONIPUMPLA
2. PLANEERITUD ELEKTRIALAJAAM
3. PLANEERITUD TULEKUSTUTUSVEEMAHUTI V=50m³
4. PLANEERITUD TULEKUSTUTUSVEEVÕTUKAEV
5. PLANEERITUD TRUUP SADEVEE EELVOOLUKRAAVIL
6. PLANEERITUD PUITSILD SADEVEE EELVOOLUKRAAVIL

POS. NR.	KRUNDI AADRESS	KRUNDI PLAN. SUURUS M²	EHIT. ALUNE PIND M²	TÄIS-EHIT. %	KORRUSELISUS MAX	HOONETE ARV KRUNDIL MAX	MAA SIHTOTSTARVE VAST.DET.PL. JA KATASTRIÜKSUSE NR.	MAA JAHTUNKTSIOON VAST.ELUPLANEERINGULE JA MAA-AMETI	SILETID RIIGTOND VAST.DET.PL. JA KATASTRIÜKSUSE LIIGILE	KRUNTIDEKS JAGATAV KINNISTU - 6,1HA UUETOA - 66902:001:0020												
										HOONESTISVIIS	PIIRANGUD													
											HOONE LUBAT. SUURIM KÕRG.M.	ELAMU SUURIM KORRUSELISUS	ABIHONE SUURIM KORRUSELISUS	KATUSE KALLE	KATUSEHARJA SUUND	ERIHÕUSED VÄLISVIIR.-LE	ERIHÕUSED PIIRDEAIALE	MIN. TULEPÕSIVUS KLASS	SERVITUUDID					
1	KRUNT NR.1	2166	400	19	2	2	EP 100%	E 100%		LAHTINE	9,0 / 5,0	25...45 / 25...45	RISTI VÕI PARALL. KRUNDI TÄNAVA-POOLSE PIIRIGA	VART.-PRIIA-E	PUITLIPP-VÕI VÕRKLADL. KÜHMUS KÕRG. M+2,5M	TP-3	SADEVEE EELVOOLU KRAAV							
2	KRUNT NR.2	2451	400	17	2	2	EP 100%	E 100%		LAHTINE	9,0 / 5,0	25...45 / 25...45	RISTI VÕI PARALL. KRUNDI TÄNAVA-POOLSE PIIRIGA	VART.-PRIIA-E	PUITLIPP-VÕI VÕRKLADL. KÜHMUS KÕRG. M+2,5M	TP-3	SADEVEE EELVOOLU KRAAV							
3	KRUNT NR.3	2056	400	20	2	2	EP 100%	E 100%		LAHTINE	9,0 / 5,0	25...45 / 25...45	RISTI VÕI PARALL. KRUNDI TÄNAVA-POOLSE PIIRIGA	VART.-PRIIA-E	PUITLIPP-VÕI VÕRKLADL. KÜHMUS KÕRG. M+2,5M	TP-3	SADEVEE EELVOOLU KRAAV							
4	KRUNT NR.4	2376	400	17	2	2	EP 100%	E 100%		LAHTINE	9,0 / 5,0	25...45 / 25...45	RISTI VÕI PARALL. KRUNDI TÄNAVA-POOLSE PIIRIGA	VART.-PRIIA-E	PIIRDEAIA RAJAHINE KIELATUD	TP-3	SADEVEE EELVOOLU KRAAV							
5	KRUNT NR.5	2200	400	19	2	2	EP 100%	E 100%		LAHTINE	9,0 / 5,0	25...45 / 25...45	RISTI VÕI PARALL. KRUNDI TÄNAVA-POOLSE PIIRIGA	VART.-PRIIA-E	PIIRDEAIA RAJAHINE KIELATUD	TP-3	SADEVEE EELVOOLU KRAAV							
6	KRUNT NR.6	2065	400	20	2	2	EP 100%	E 100%		LAHTINE	9,0 / 5,0	25...45 / 25...45	RISTI VÕI PARALL. KRUNDI TÄNAVA-POOLSE PIIRIGA	VART.-PRIIA-E	PUITLIPP-VÕI VÕRKLADL. KÜHMUS KÕRG. M+2,5M	TP-3	SADEVEE EELVOOLU KRAAV							
7	KRUNT NR.7	2166	400	19	2	2	EP 100%	E 100%		LAHTINE	9,0 / 5,0	25...45 / 25...45	RISTI VÕI PARALL. KRUNDI TÄNAVA-POOLSE PIIRIGA	VART.-PRIIA-E	PIIRDEAIA RAJAHINE KIELATUD	TP-3	SADEVEE EELVOOLU KRAAV							
8	KRUNT NR.8	2402	400	17	2	2	EP 100%	E 100%		LAHTINE	9,0 / 5,0	25...45 / 25...45	RISTI VÕI PARALL. KRUNDI TÄNAVA-POOLSE PIIRIGA	VART.-PRIIA-E	PIIRDEAIA RAJAHINE KIELATUD	TP-3	SADEVEE EELVOOLU KRAAV							
9	KRUNT NR.9	2126	400	19	2	2	EP 100%	E 100%		LAHTINE	9,0 / 5,0	25...45 / 25...45	RISTI VÕI PARALL. KRUNDI TÄNAVA-POOLSE PIIRIGA	VART.-PRIIA-E	PUITLIPP-VÕI VÕRKLADL. KÜHMUS KÕRG. M+2,5M	TP-3	SADEVEE EELVOOLU KRAAV							
10	KRUNT NR.10	2248	400	18	2	2	EP 100%	E 100%		LAHTINE	9,0 / 5,0	25...45 / 25...45	RISTI VÕI PARALL. KRUNDI TÄNAVA-POOLSE PIIRIGA	VART.-PRIIA-E	PUITLIPP-VÕI VÕRKLADL. KÜHMUS KÕRG. M+2,5M	TP-3	SADEVEE EELVOOLU KRAAV							
11	KRUNT NR.11	2476	400	17	2	2	EP 100%	E 100%		LAHTINE	9,0 / 5,0	25...45 / 25...45	RISTI VÕI PARALL. KRUNDI TÄNAVA-POOLSE PIIRIGA	VART.-PRIIA-E	PUITLIPP-VÕI VÕRKLADL. KÜHMUS KÕRG. M+2,5M	TP-3	SADEVEE EELVOOLU KRAAV							
12	KRUNT NR.12	2037	400	20	2	2	EP 100%	E 100%		LAHTINE	9,0 / 5,0	25...45 / 25...45	RISTI VÕI PARALL. KRUNDI TÄNAVA-POOLSE PIIRIGA	VART.-PRIIA-E	PUITLIPP-VÕI VÕRKLADL. KÜHMUS KÕRG. M+2,5M	TP-3	SADEVEE EELVOOLU KRAAV							
13	KRUNT NR.13	2144	400	19	2	2	EP 100%	E 100%		LAHTINE	9,0 / 5,0	25...45 / 25...45	RISTI VÕI PARALL. KRUNDI TÄNAVA-POOLSE PIIRIGA	VART.-PRIIA-E	PUITLIPP-VÕI VÕRKLADL. KÜHMUS KÕRG. M+2,5M	TP-3								
14	KRUNT NR.14	3699	400	11	2	2	EP 100%	E 100%		LAHTINE	9,0 / 5,0	25...45 / 25...45	RISTI VÕI PARALL. KRUNDI TÄNAVA-POOLSE PIIRIGA	VART.-PRIIA-E	PUITLIPP-VÕI VÕRKLADL. KÜHMUS KÕRG. M+2,5M	TP-3	SADEVEE EELVOOLU KRAAV							
15	KRUNT NR.15	60	-	-	-	-	OE 100%	T 100%		-	-	-	-	-	-	-								
16	KRUNT NR.16	25080	-	-	-	-	HK 100%	GH 100%		-	-	-	-	-	-	-	SADEVEE EELVOOLU KRAAV VÄLISTRASSID							
17	KRUNT NR.17	5252	-	-	-	-	MM 100%	M 100%		-	-	-	-	-	-	-	SADEVEE EELVOOLU KRAAV							
18	KRUNT NR.18	17046	-	-	-	-	LT 100%	L 100%		-	-	-	-	-	-	-	SADEVEE EELVOOLU KRAAV VÄLISTRASSID							

MÄRKUSED

1. ALUSPLAANINA ON KASUTATUD OÜ RAPLA MAAMÕÕDUKÖGU (TEENUSVÄLJATINE NR.165 MA) 2007. A. VEEBRUARIS KOOSTATUD GEODEETILIST ALUSPLAANI; TÖÖ NR. 07-0028.

PROJEKTEERIJA	KAERSEPERE 79520 RAPLA MK. TEL/FAX. 489 1038, 50 66 948 E-MAIL: TONIS.KURISSOO@MAIL.EE ÄRIREGISTRI NR. 10067095 MAJANDUSTEGEVUSE REGISTREERINGU NR. EP 10067095-0001 10.03.2003	OBJEKTI NIMETUS JA AADRESS	TELLIJA RAPLA VALLAVALITSUS
OÜ VALTU PROJEKT		UUETOA KINNISTU DETAILPLANEERING IIRA KÜLAS RAPLA VALLAS	LEPINGU NR. 07-02
			TÖÖ NR. 07-28
JUHATAJA	T.KURISSOO	JOONISE NIMI	JOONISE NR. DP-3 / PR.STAAD. DP
PROJEKTEERIJA	G.KRAIS	PÕHIJOONIS	
PROJEKTEERIJA	S.KURISSOO		MÕÕT H1:1000
			KUUPÄEV 15.10.2007