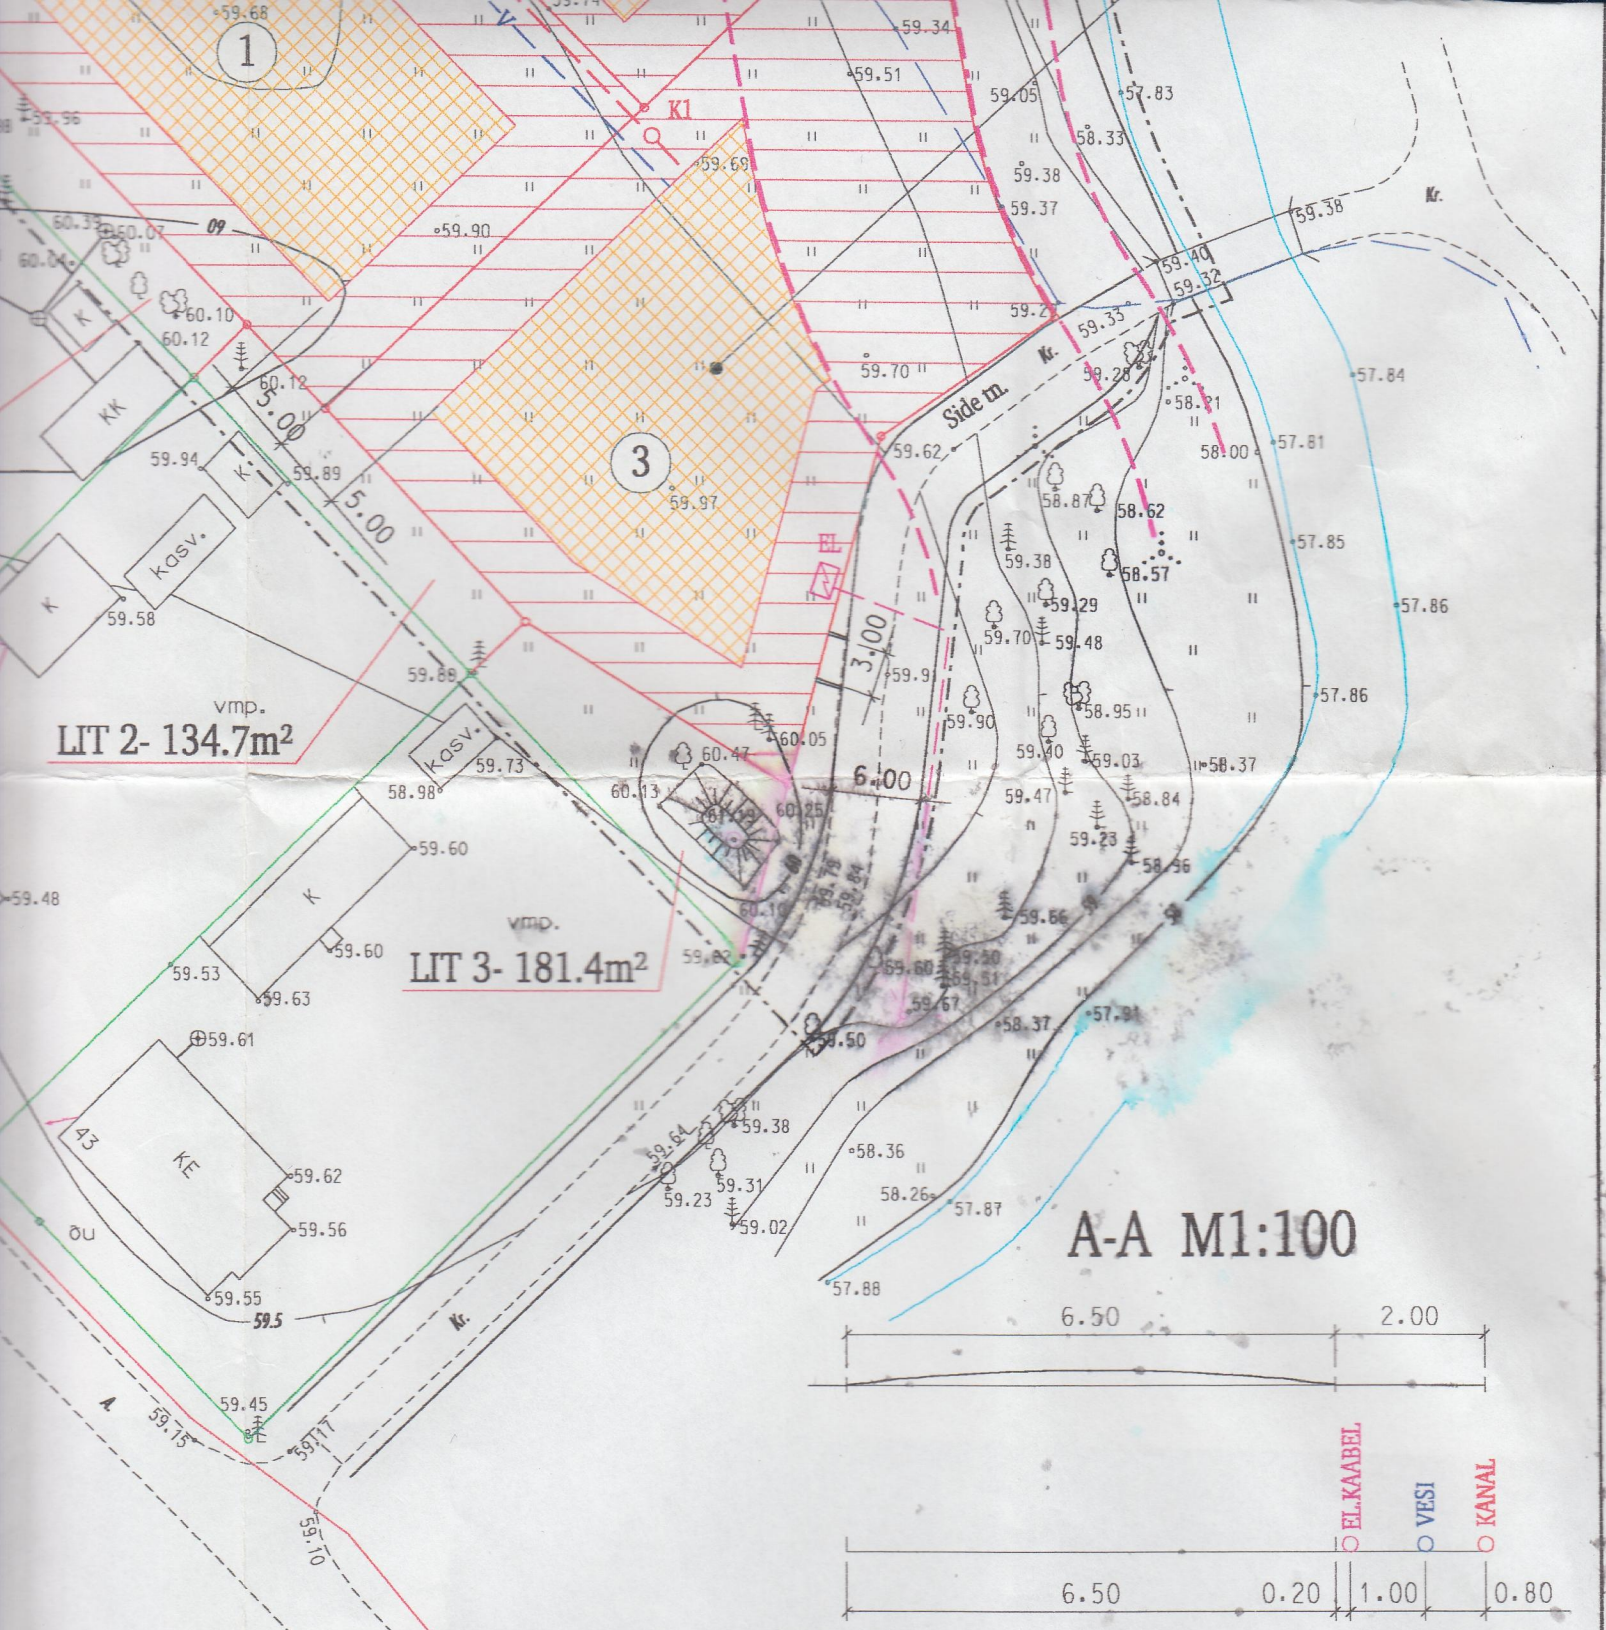

Andmed kruntide moodustamiseks

krundi nr.	krundi aadress	krundi planeeritud sihtotstarve (vastav. katastriüksuse liigile)	krundi planeeritud suurus m²	moodustatakse kinnistustest, k. a.riigi/ linna maa	osade senine sihtotstarve (vastavalt katastriüksuse liigile)

ETRASS
A
D ELAMU
D ELEKTRIKAABEL