



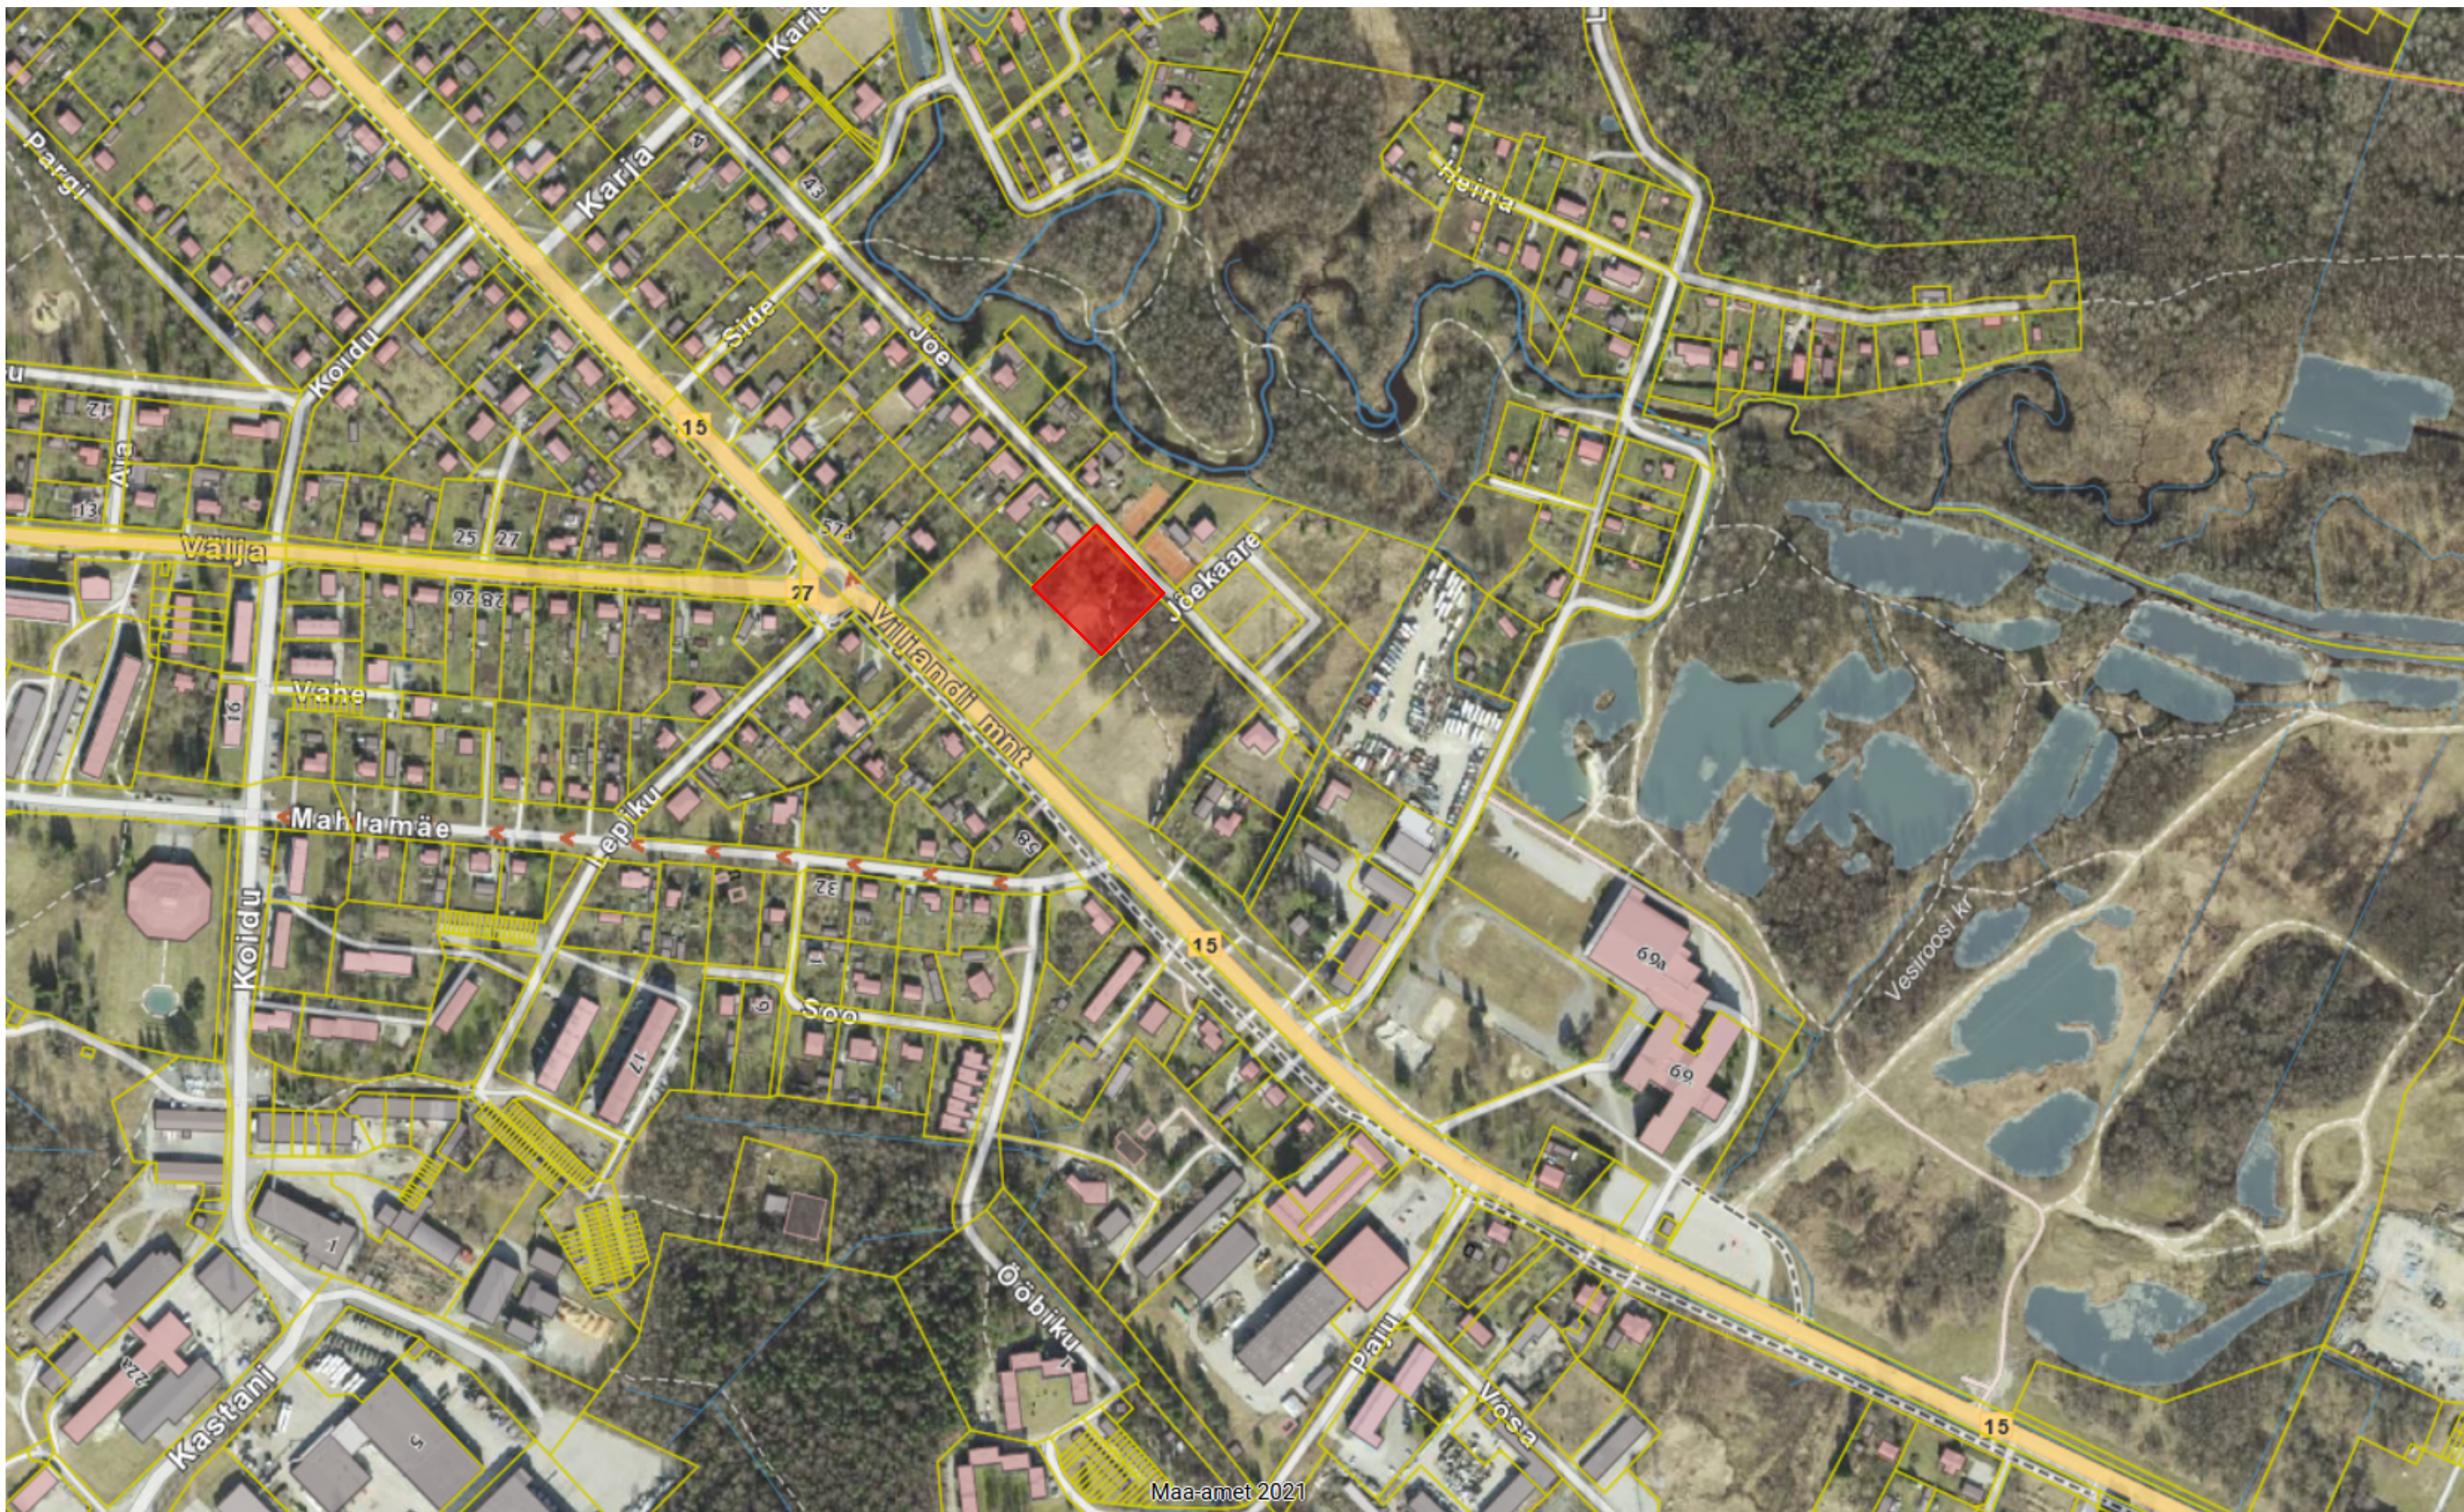

 Pärnu mnt 131B-12 11314, Tallinn MTR reg. nr EEP000784	Objekt RAPLA LINN, VIJJANDI MNT 61 TENNISEVÄLJAKUD	Staat ESKIIS	Prj. nr. 02-21
		Mõõtkava	
Tellija DONATAS NARMONT	Joonis ASUKOHA SKEEM	Osa AS	Joonise nr AS-4-01
	Arhitektid Peeter Liivandi Villu Scheler	Kuupäev 25.03.2021 Cad viljandimnt61_asendiplaan.pln	

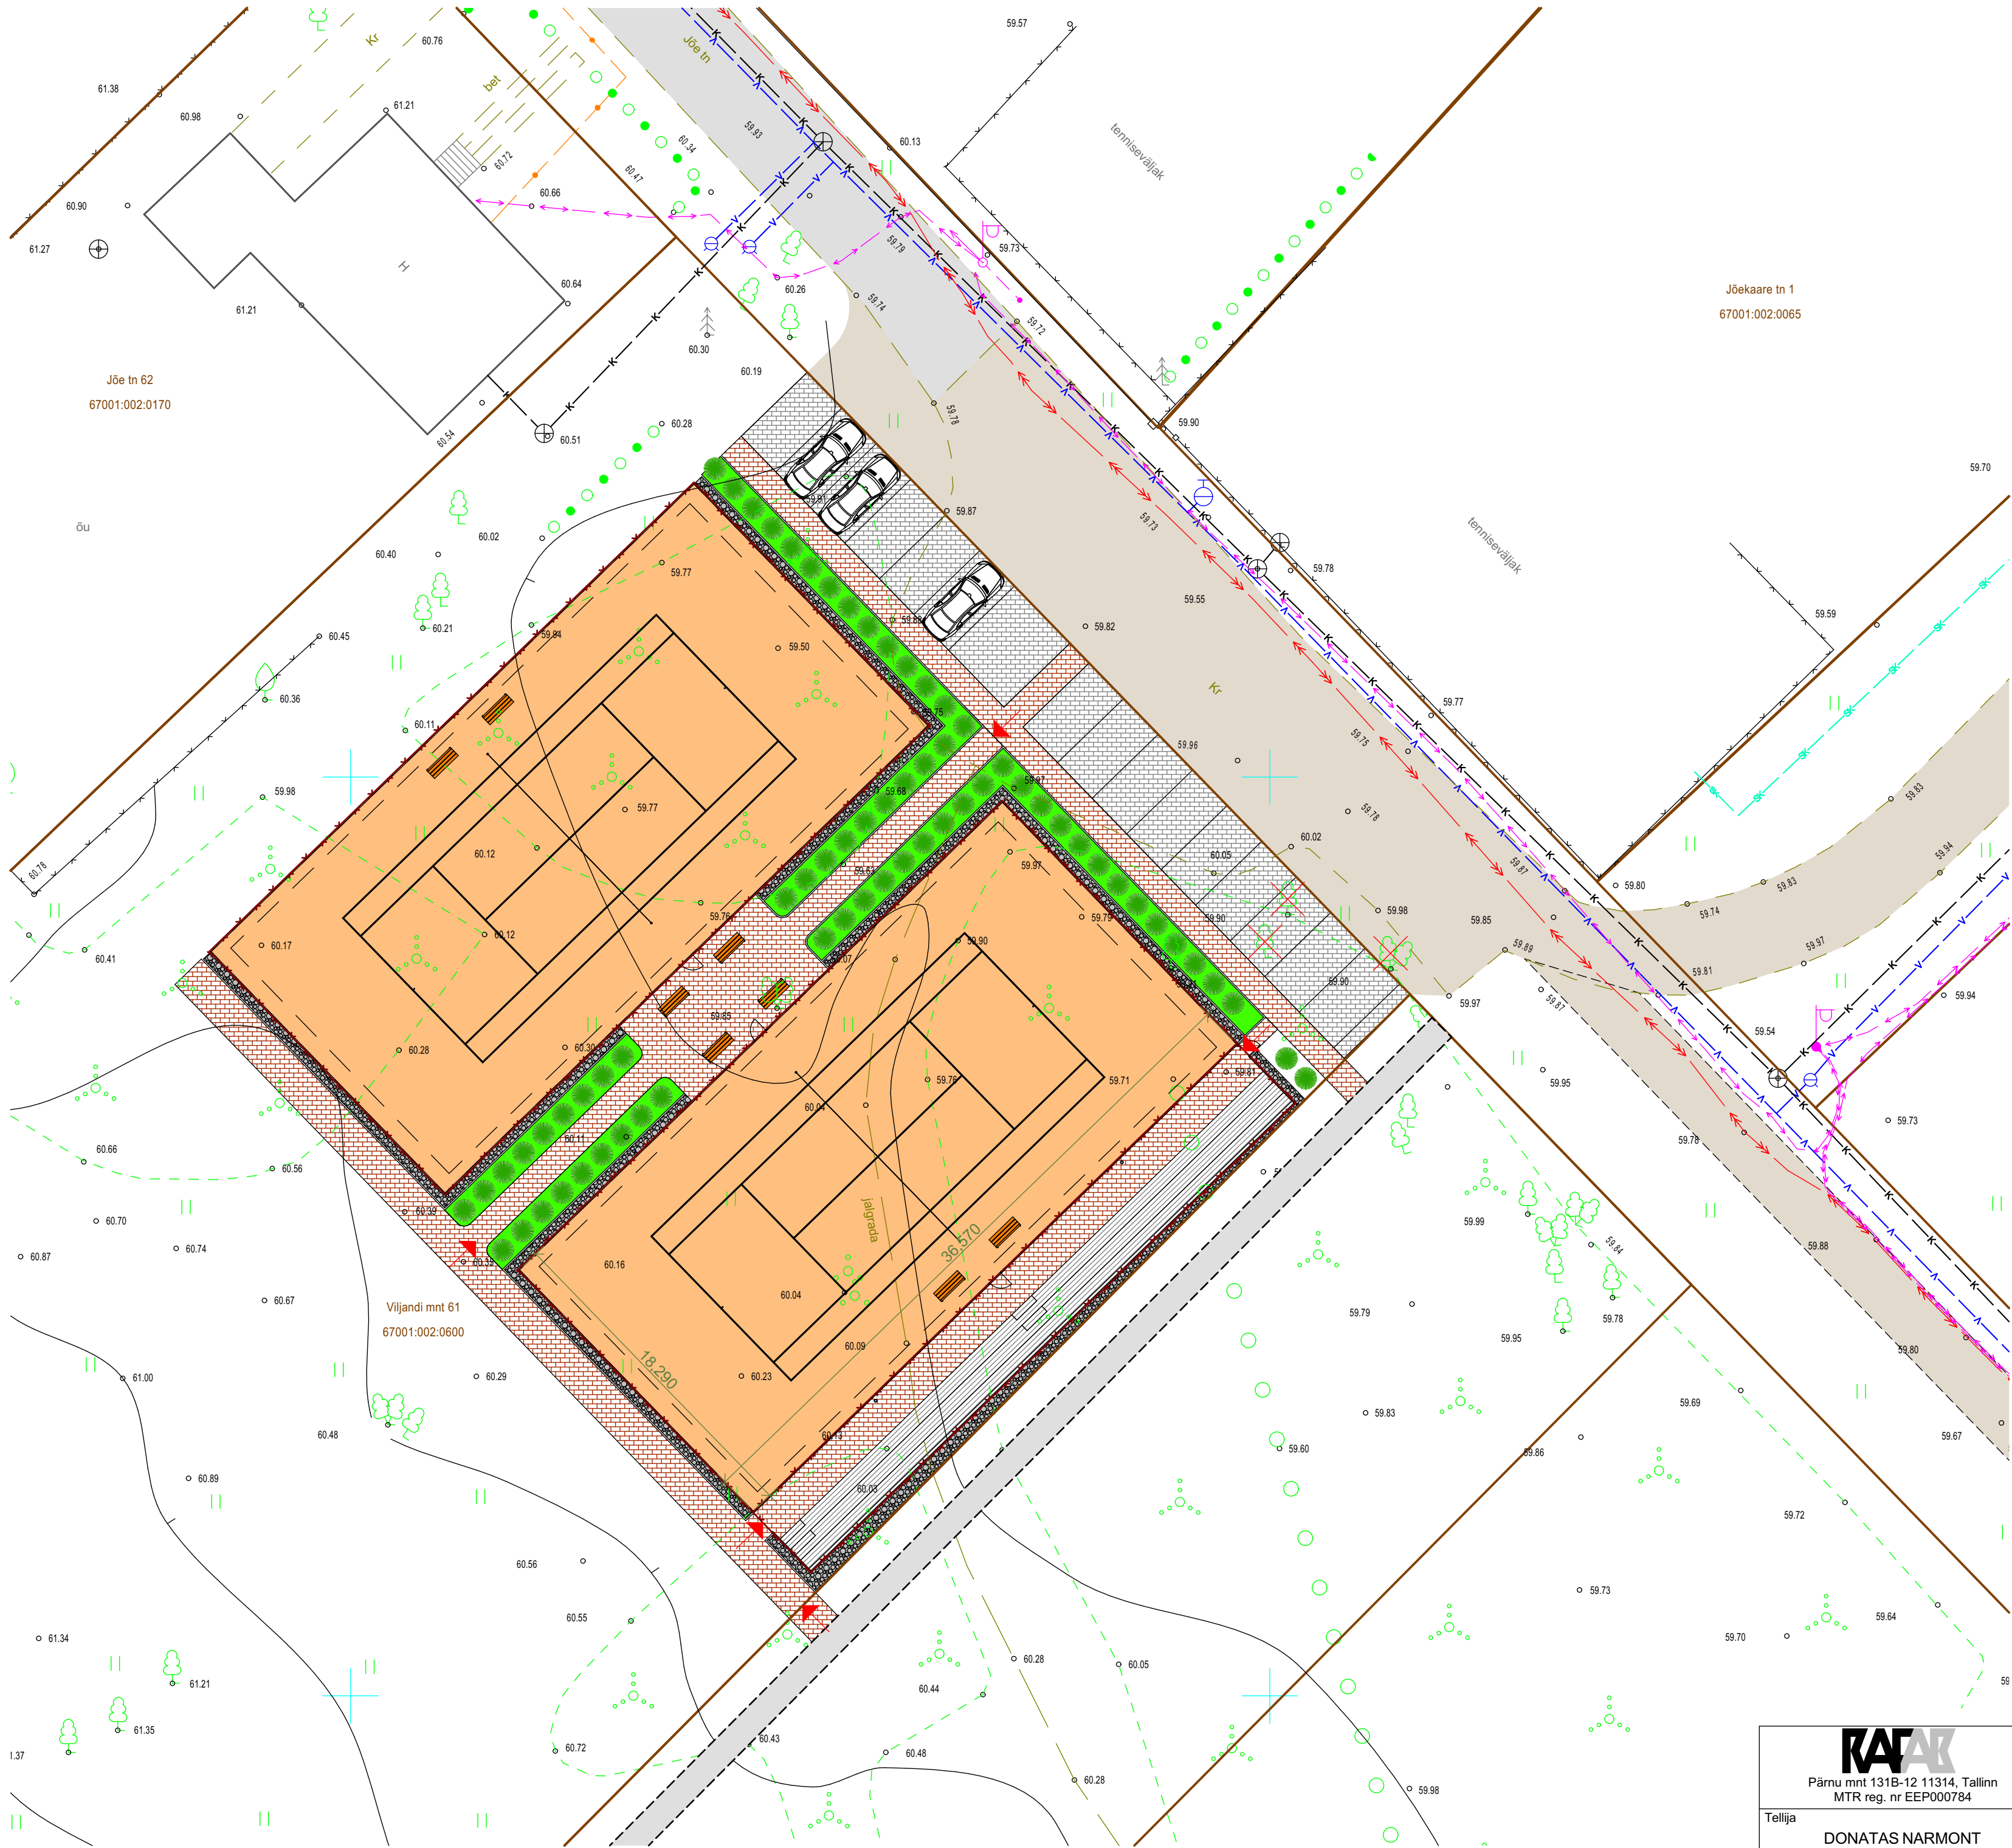

TINGMÄRGID

- OLEMASOLEV KINNISTU PIIR
- OLEMASOLEV ASFALKATE
- OLEMASOLEV KRUUSAKATE
- PROJEKTEERITUD BETOONKIVIKATE - PARKLA
- PROJEKTEERITUD BETOONKIVIKATE - KÖNNITEE
- PROJEKTEERITUD GRANIITSÕELMED
- PROJEKTEERITUD TENNISVÄLJAK- SAVILIIV
- PROJEKTEERITUD TRIBÜÜN
- PROJEKTEERITUD HALJASALA
- PROJEKTEERITUD PÕÖSAD
- OLEMASOLEV PIIRDEAED
- PROJEKTEERITUD PIIRDEAED
- PROJEKTEERITUD ISTEPINK
- PERSPEKTIIVNE KÖNNITEE
- JUURDEPÄÄS KINNISTULE
- OLEMASOLEVAD PUUD
- LIKVIDEERITAVAD PUUD

- OLEMASOLEV MP MAAKAABEL
- OLEMASOLEV KP MAAKAABEL
- OLEMASOLEV MP ÕHULIIN
- OLEMASOLEV REOVEEKANALISATSIOON
- OLEMASOLEV VEETRASS
- OLEMASOLEV SIDEKANALISATSIOON
- OLEMASOLEV SIDEKANALISATSIOON
- TÄNAVAVALGUSTUS
- OLEMASOLEV GAASITORUSTIK
- OLEMASOLEV SADEVEEKANALISATSIOON

RAPLA Pärnu mnt 131B-12 11314, Tallinn MTR reg. nr EEP000784 Tellija DONATAS NARMONT	Objekt RAPLA LINN, VILJANDI MNT 61 TENNISEVÄLJAKUD		Staatuse	ESKIIS	Prj. nr.	02-21
	Joonis	ASENDIPLAAN	Möötkava			1:250
	Arhitektid	Peeter Liivandi	Osa	AS	Joonise nr	AS-4-02
		Villu Scheler	Kuupäev			25.03.2021
			Cad			viljandimnt61_asendiplaan.pln