



LINDA TN. JA TUUSLARI TN. DETAILPLANEERING RAPLA LINNAS

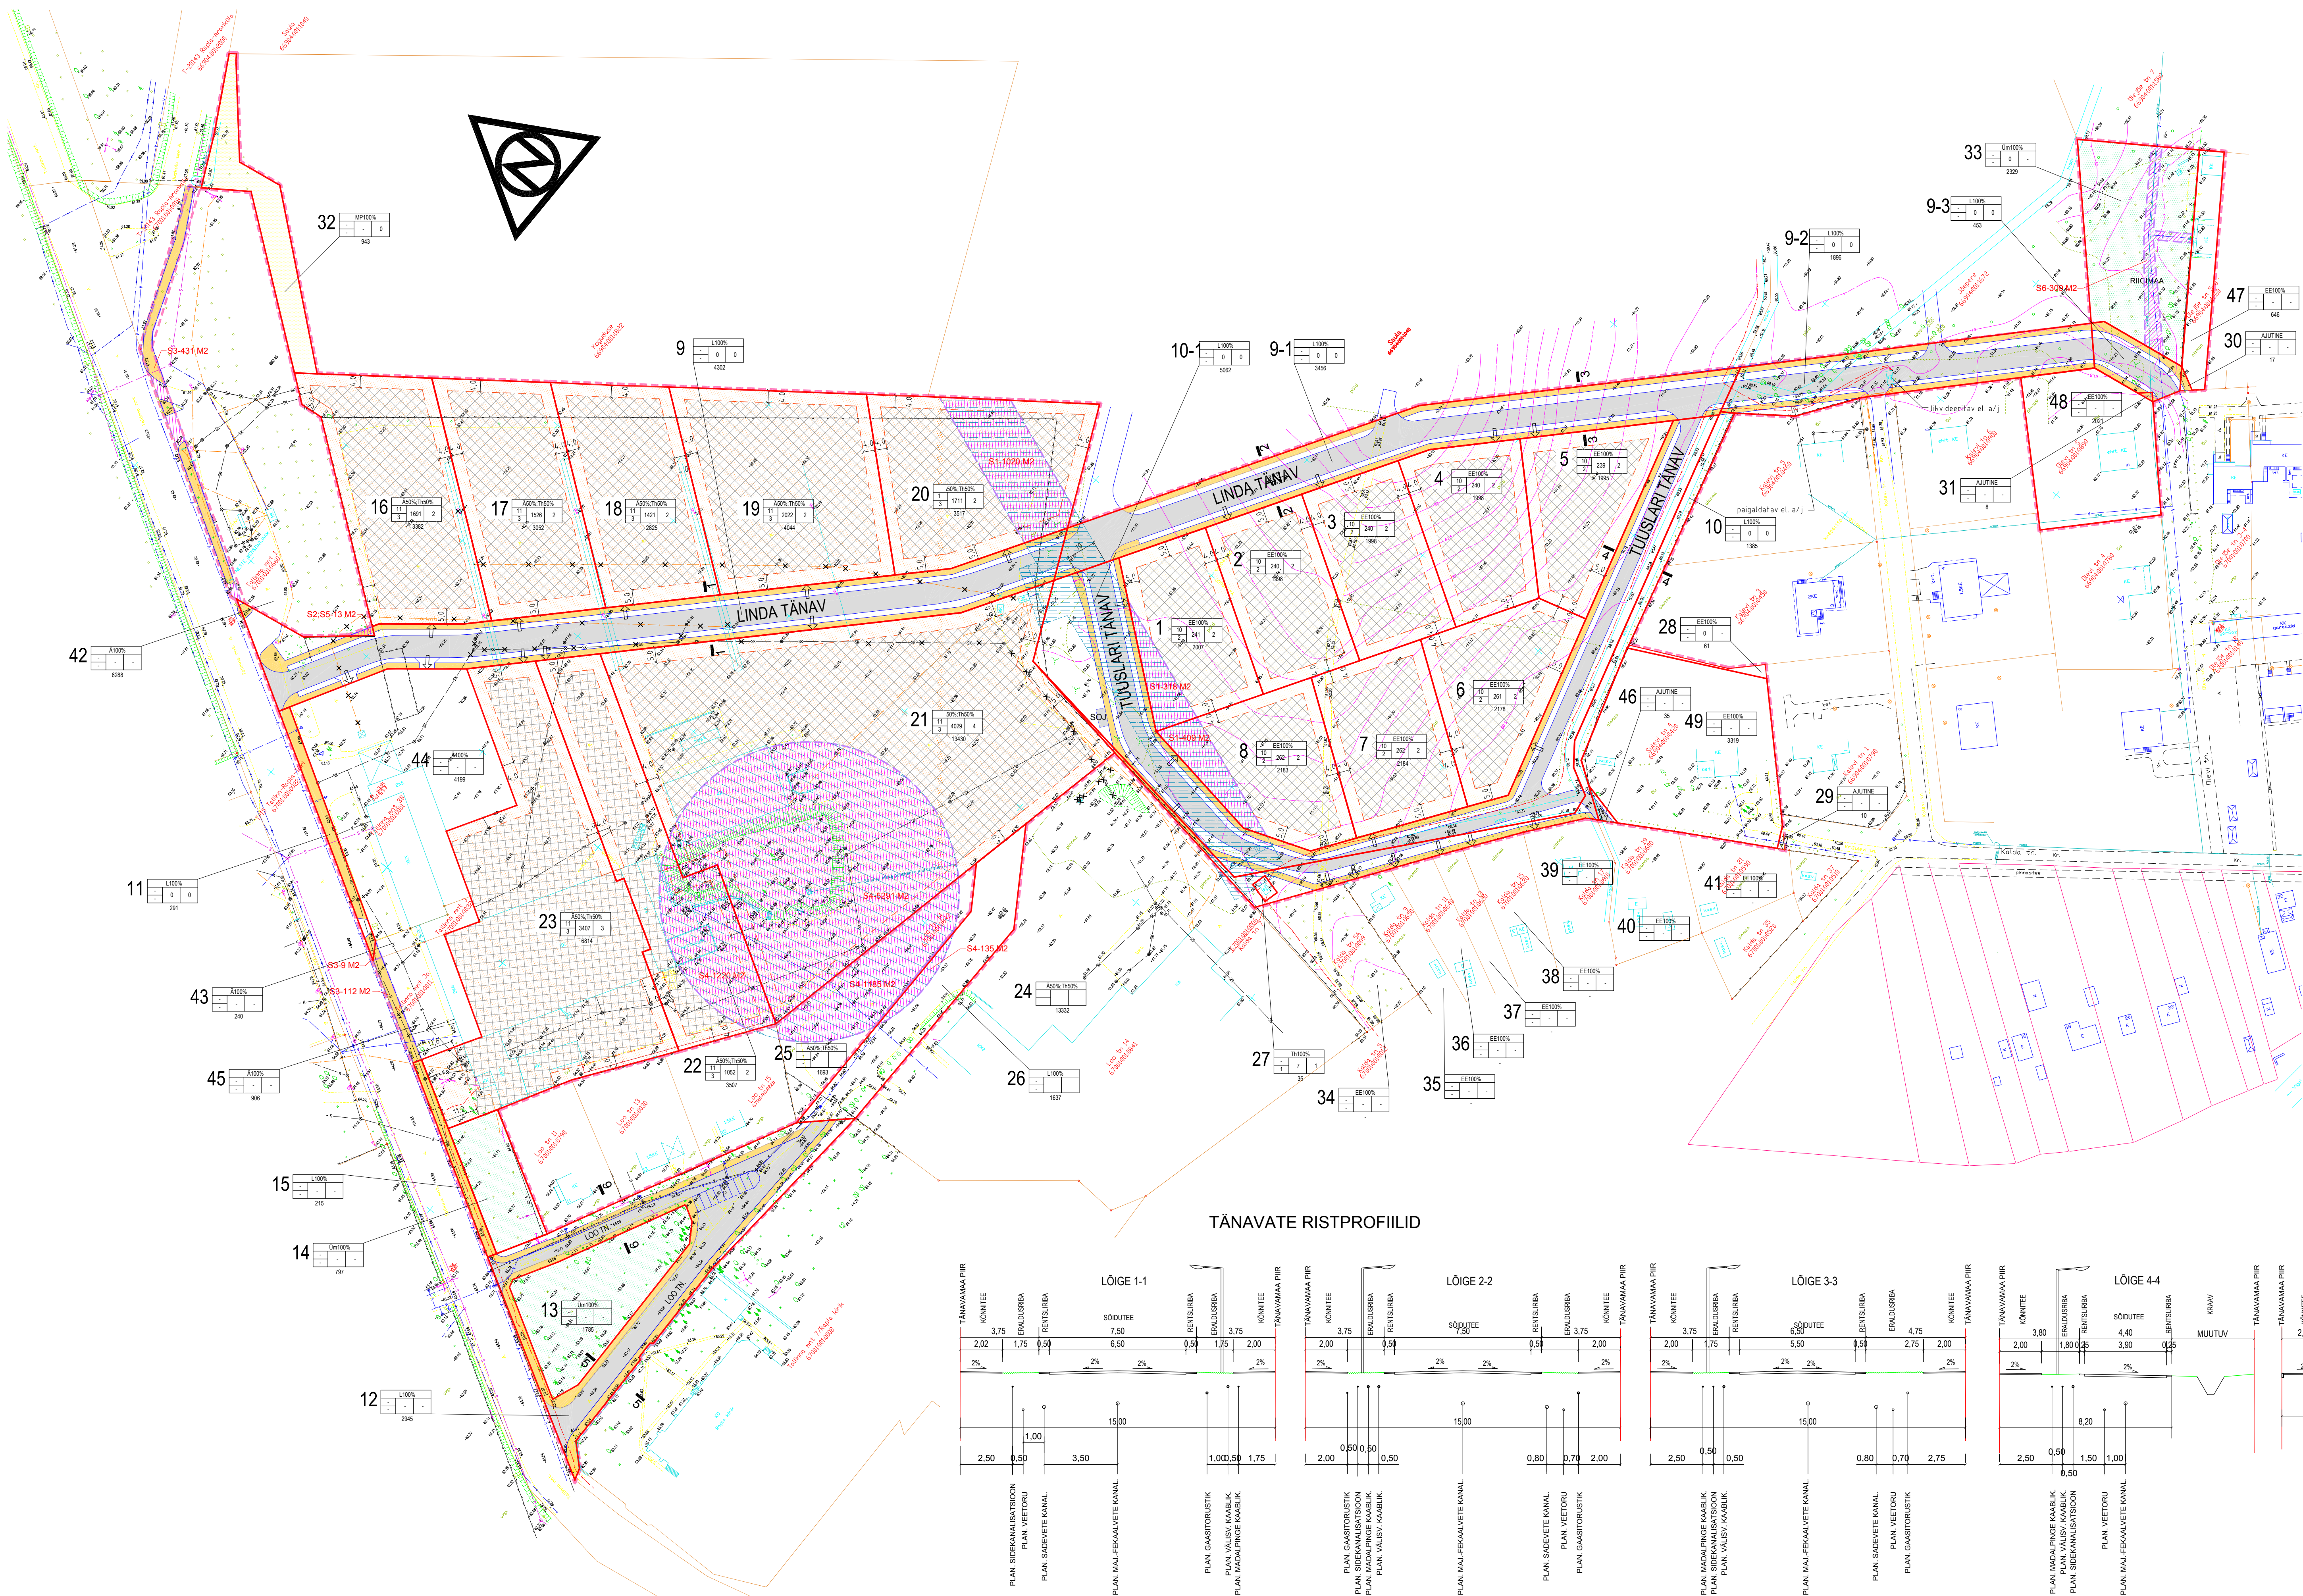

TINGMÄRGID

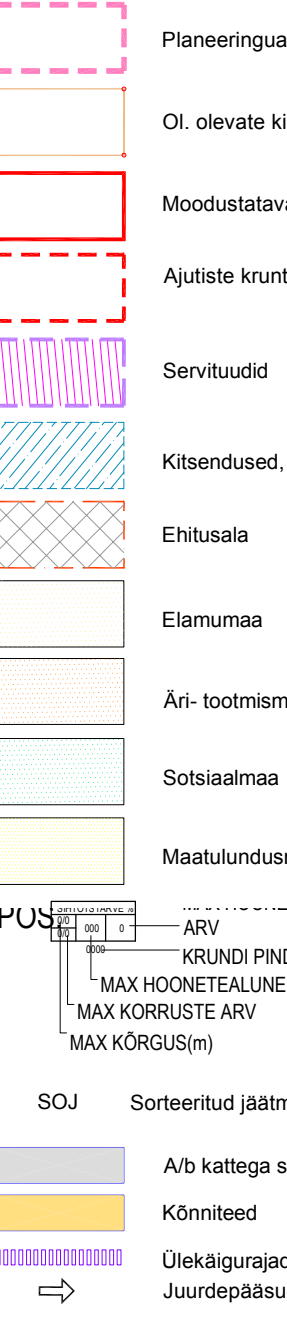

Pos. nr	Krundi aadress või aadressi ettepanek (sulgudes endine aadress)	Krundi planeeritud suurus m2	Hoone alune pind m2	Hoone kogusisaldus	Max. hoone kõrgus (m)	Hooneid arv krundil	Maa sihtotstarve ja osakaalu % (detailplaneeringi nügikude kaup)	Maa sihtotstarve ja osakaalu % (katsustik-üksuse liikide kaup)	Suletud brutopind katsustik-üksuse sihtotstarvetega kaup	Tulebavus	Parkimiskohade arv	Kitsendused ja arhitektuurinõuded (vt. ka eraldi tabel)
1	TUUSLARI TN.1	2007	241	2	10	2	EE100%	EE100%	723	TP3	2	Serv. nr.1 - 318 m2, fassaad ja püü Tuuslari tn. 1e
2	LINDA TN.12	1998	240	2	10	2	EE100%	EE100%	720	TP3	2	
3	LINDA TN.14	1998	240	2	10	2	EE100%	EE100%	720	TP3	2	
4	LINDA TN.16	1998	240	2	10	2	EE100%	EE100%	720	TP3	2	
5	LINDA TN.18	1995	239	2	10	2	EE100%	EE100%	717	TP3	2	
6	TUUSLARI TN.7	2178	261	2	10	2	EE100%	EE100%	783	TP3	2	
7	TUUSLARI TN.5	2194	262	2	10	2	EE100%	EE100%	786	TP3	2	
8	TUUSLARI TN.3	2183	262	2	10	2	EE100%	EE100%	786	TP3	2	Serv. nr.1 - 409 m2
9	LINDA TÄNAV	4302					LT100%	L100%				
9-1	LINDA TÄNAV	3468					LT100%	L100%				
9-2	LINDA TÄNAV	453					LT100%	L100%				MKL
9-3	LINDA TÄNAV	1896					LT100%	L100%				
10	TUUSLARI TÄNAV	1385					LT100%	L100%				
10-1	TUUSLARI TÄNAV	5062					LT100%	L100%				
11	TALLINNA MNT.	291					LK100%	L100%				
12	LOO TÄNAV	2945					LT100%	L100%				
13	LOO TÄNAV	1785					HP100%	Üm100%				
14	TALLINNA MAANTEE	797					HP100%	Üm100%				
15	TALLINNA MAANTEE	215					LK100%	L100%				
16	LINDA TN.3	3382	1691	3	11	2	A50%,TH50%	A50%/750%	4573	TP2	49	
17	LINDA TN.3	3552	1659	3	11	2	A50%,TH50%	A50%/750%	4978	TP2	44	
18	LINDA TN.5	2825	1421	3	11	2	A50%,TH50%	A50%/750%	4237	TP2	40	
19	LINDA TN.7	4044	2022	3	11	2	A50%,TH50%	A50%/750%	6066	TP2	58	
20	LINDA TN.9	3517	1759	3	11	2	A50%,TH50%	A50%/750%	5277	TP2	49	Serv. nr.1 - 1020 m2
21	LINDA TN.8	13430	4029	3	11	4	A50%,TH50%	A50%/750%	12987	TP2	116	Serv. nr.4 - 5291 m2
22	LINDA TN.6	3507	1052	3	11	2	A50%,TH50%	A50%/750%	3156	TP1	30	Serv. nr.4 - 1220 m2
23	TUUSLARI MNT. 5	6814	3407	3	11	3	A50%,TH50%	A50%/750%	10221	TP1	98	
24	LOO TN. 14						A50%,TH50%	A50%/750%				Serv. nr.4 - 1185 m2
25	LOO TN. 14						A50%,TH50%	A50%/750%				
26	LOO TÄNAV	1637					L100%	L100%				Serv. nr.4 - 135 m2
27	TUUSLARI TN. 4 (KALDA TN.7)						OE100%	T100%				
28		61					EE100%	EE100%				
29	AJUTINE	10					AJUTINE					
30	AJUTINE	17					AJUTINE					
31	AJUTINE	8					AJUTINE					
32		943					HP100%	M100%				Serv.nr.6- 309 m2
33	LINDA TN.	2329					HP100%	Üm100%				
34	TUUSLARI TN. 6 (KALDA TN. 5A)						EE100%	EE100%				
35	TUUSLARI TN. 6 (KALDA TN. 9)						EE100%	EE100%				
36	TUUSLARI TN. 10 (KALDA TN. 11)						EE100%	EE100%				
37	TUUSLARI TN. 12 (KALDA TN. 13)						EE100%	EE100%				
38	TUUSLARI TN. 14 (KALDA TN. 15)						EE100%	EE100%				
39	TUUSLARI TN. 16 (KALDA TN. 17)						EE100%	EE100%				
40	TUUSLARI TN. 18 (KALDA TN. 19)						EE100%	EE100%				
41	SULEVI TN. 1 (KALDA TN. 21)						EE100%	EE100%				
42	TALLINNA MNT. 1						LE100%	A100%				Serv.nr.2- nr. 5 - 13 m2;serv.nr. 3- 431 m2
43	TALLINNA MNT. 3						A100%	A100%				Serv.nr.3 - 9 m2
44	TALLINNA MNT. 3B						A100%	A100%				
45	TALLINNA MNT. 3A						A100%	A100%				Serv.nr.3 - 112 m2
36	AJUTINE	36					AJUTINE					
47	ÜLEJÕE TN. 5-8	646					EE100%	EE100%				
48	OLEVI TN. 5	2021					EE100%	EE100%				
49	SULEVI TN. 4	3319					EE100%	EE100%				
	KOKKU:	90725	18892						56506		500	

Märkus: planeeringualaga piirnevate kruntide kohta, millele on planeeringust tulenevalt otseseid mõjusid, on esitatud ainult olemasolevad sihtotstarbed ja tekkivad muudatused ja kitsendused

Pos. n.	Kruud. plani shitasabes (katakust- suse tige)	Kruudi planeeritud suurus (m ²)	ANDMEKIRJUTITE MOODUSTASEK		Lidetalve- shitasabata suurus (m ²)	Osade sarnas- shitasabes (võit kaal- rõhkuse kg)
			Kirjeldus kinnistuse kiri, linn noma	Moosutase		
1	EE1000	2007	66904-001-1040		-2007	M
2	EE1000	1998	66904-001-1040		-1998	M
3	EE1000	1998	66904-001-1040		-1998	M
4	EE1000	1998	66904-001-1040		-1998	M
5	EE1000	1998	66904-001-1040		-1998	M
6	EE1000	2178	66904-001-1040		-2178	M
7	EE1000	2184	66904-001-1040		-2184	M
8	EE1000	2163	66904-001-1040		-2163	M
9	L1000	10103	66904-001-1040	RIGI MAA	-4762	S
				RIGI MAA	-1896	M
				RIGI MAA	-88	EE
				66904-001-1360	-17	EE
10	L1000	6478	66904-001-1040	RIGI MAA	-5044	M
				RIGI MAA	-1399	S
				66904-001-0420	35	EE
11	L1000	291	RIGI MAA		-291	S
12	L1000	2945	RIGI MAA		-2945	S
13	Üm1000	1785	RIGI MAA		-1785	S
14	Üm1000	797	RIGI MAA		-797	S
15	Üm1000	215	RIGI MAA		-215	S
16	A500-T500	3382	RIGI MAA		-3382	S
17	A500-T500	3052	RIGI MAA		-3052	S
18	A500-T500	2825	RIGI MAA		-2825	S
19	A500-T500	4094	RIGI MAA		-4094	S
20	A500-T500	3422	RIGI MAA		-3422	S
21	A500-T500	14390	RIGI MAA		-14390	S
22	A500-T500	3507	RIGI MAA		-3507	S
23	A500-T500	6814	RIGI MAA		-6814	S
24	AUTJINE	1637	RIGI MAA		-1637	S
28	AUTJINE	61	RIGI MAA		-61	S
29	AUTJINE	10	66904-001-0420		-10	EE
30	AUTJINE	19	66904-001-1360		-17	EE
31	AUTJINE	8	66904-001-0890		-8	EE
32	AUTJINE	943	RIGI MAA		-943	S
33	Üm1000	2329	RIGI MAA		-2329	S
34	AUTJINE	35	66904-001-0420		35	EE
47	EE1000	646	66904-001-1360		-646	EE
48	EE1000	2021	66904-001-0890		-2021	EE
49	EE1000	3319	66904-001-0420		-3319	EE

PLANEITERAIVA ALA NÄITÄD			
PLANEITERAIVA ALA SUURUS		n°	%
PLANEITERAIVA ALA MAALA BILANSIS			
detailliplaneiteravate ligistuse alusel			
EP	petelaatruumid	22588	19,6
LT	leer ja lüüritava maa	21136	25,0%
LX	kõrgpindala maa	506	0,6%
LA	alad	20268	21,9%
TH	tootmisaad	20286	23,9%
HP	hajajaid maa	2941	5,8%
MA	maastuhooldus-põllumaa	943	1,1%
ajalised kinnistused, iseseisvad ei hoonestata			
		70725	100,0%
SUULETUD BRUTOPIND m²			
kalestikukindlast lihtsate alustel		56650	
E	etumaa	5665	
A	alimaa	5095	
L	transpordimaa	0	
O	toetamisaad	0	
M	maastuhooldusmaa	0	

PARKIMI/SKOHTI		normat.	projekt.
Elamumaa	8 krunti	16	16
Arimaa	8 krunti	169	169
Tootnismaa		315	315
Transpordimaa	10 krunti	0	8
Sotsiaalimaa	3 krunti	0	0
Maatulusumaa	1 krunt	0	0
Ajutised	5 krunti	0	0
Kokku:	35 krunti	500	508

DE	TALIPLANEERINGU MA	SIHTOTSTARBE LIIGID
E	ELAMUMAA (VAIKEELAMUMAA)	
E	TEE JA TANAKA MAA	
K	KERGULI USMAA	
E	ELEKTRIENERGIA TOOTMISE JA JAOTAMISE MAA	
H	TOOTMIS-LACHONE MAA	
B	TANKLA MAA	
A	ARIMAA	
P	MAATULUNDUS-PÖLLUMAA	
P	HALJASLA MAA	
K	KATASTRILKUSE MA	SIHTOTSTARBE LIIGID
E	ELAMUMAA (VAIKEELAMUMAA)	
T	TRANSPORDIMAA	
A	ARIMAA	
T	TOOTMISMAA	
S	SOTSIAAL (JLD)MAA	
M	MAATULUNDUSMAA	
S	SIHTOTSTARBE MAA	

KASUTUS, VAJALIKUD SERVITUUDID
 Liini trassist) servituut liini valdaja kasuks
 Puurkaevu valdaja kasuks (märkus- kuni kaevu likvideerimiseni)
 Laitsevõndi laius 2 m
 Lindeuseks maakasutuseleping võrguvaldaja kasuks

Märkuse

1. Arhitektuuritüüpe: Hoonete kaltsed kõrgus ja korruksellu planeertav alal vt. tabel.
2. Arhitektuuritüüpe: Hoonete kaltsed kõrgus ja korruksellu planeertav alal vt. tabel.
3. Katusesarja suund risti või paralleelne planeertavate tänavatega. Lubatud katusesalle 0...0,45°.
4. Piirded: elamurundidel tänav- ja krunditevahelised piirded kõrgusega kuni 1,5 m, äri- ja tootmismaa krundidel kõrgusega kuni 2,0 m (külgnavad piirded peavad tänavapiiril olema ühekõrgused)