


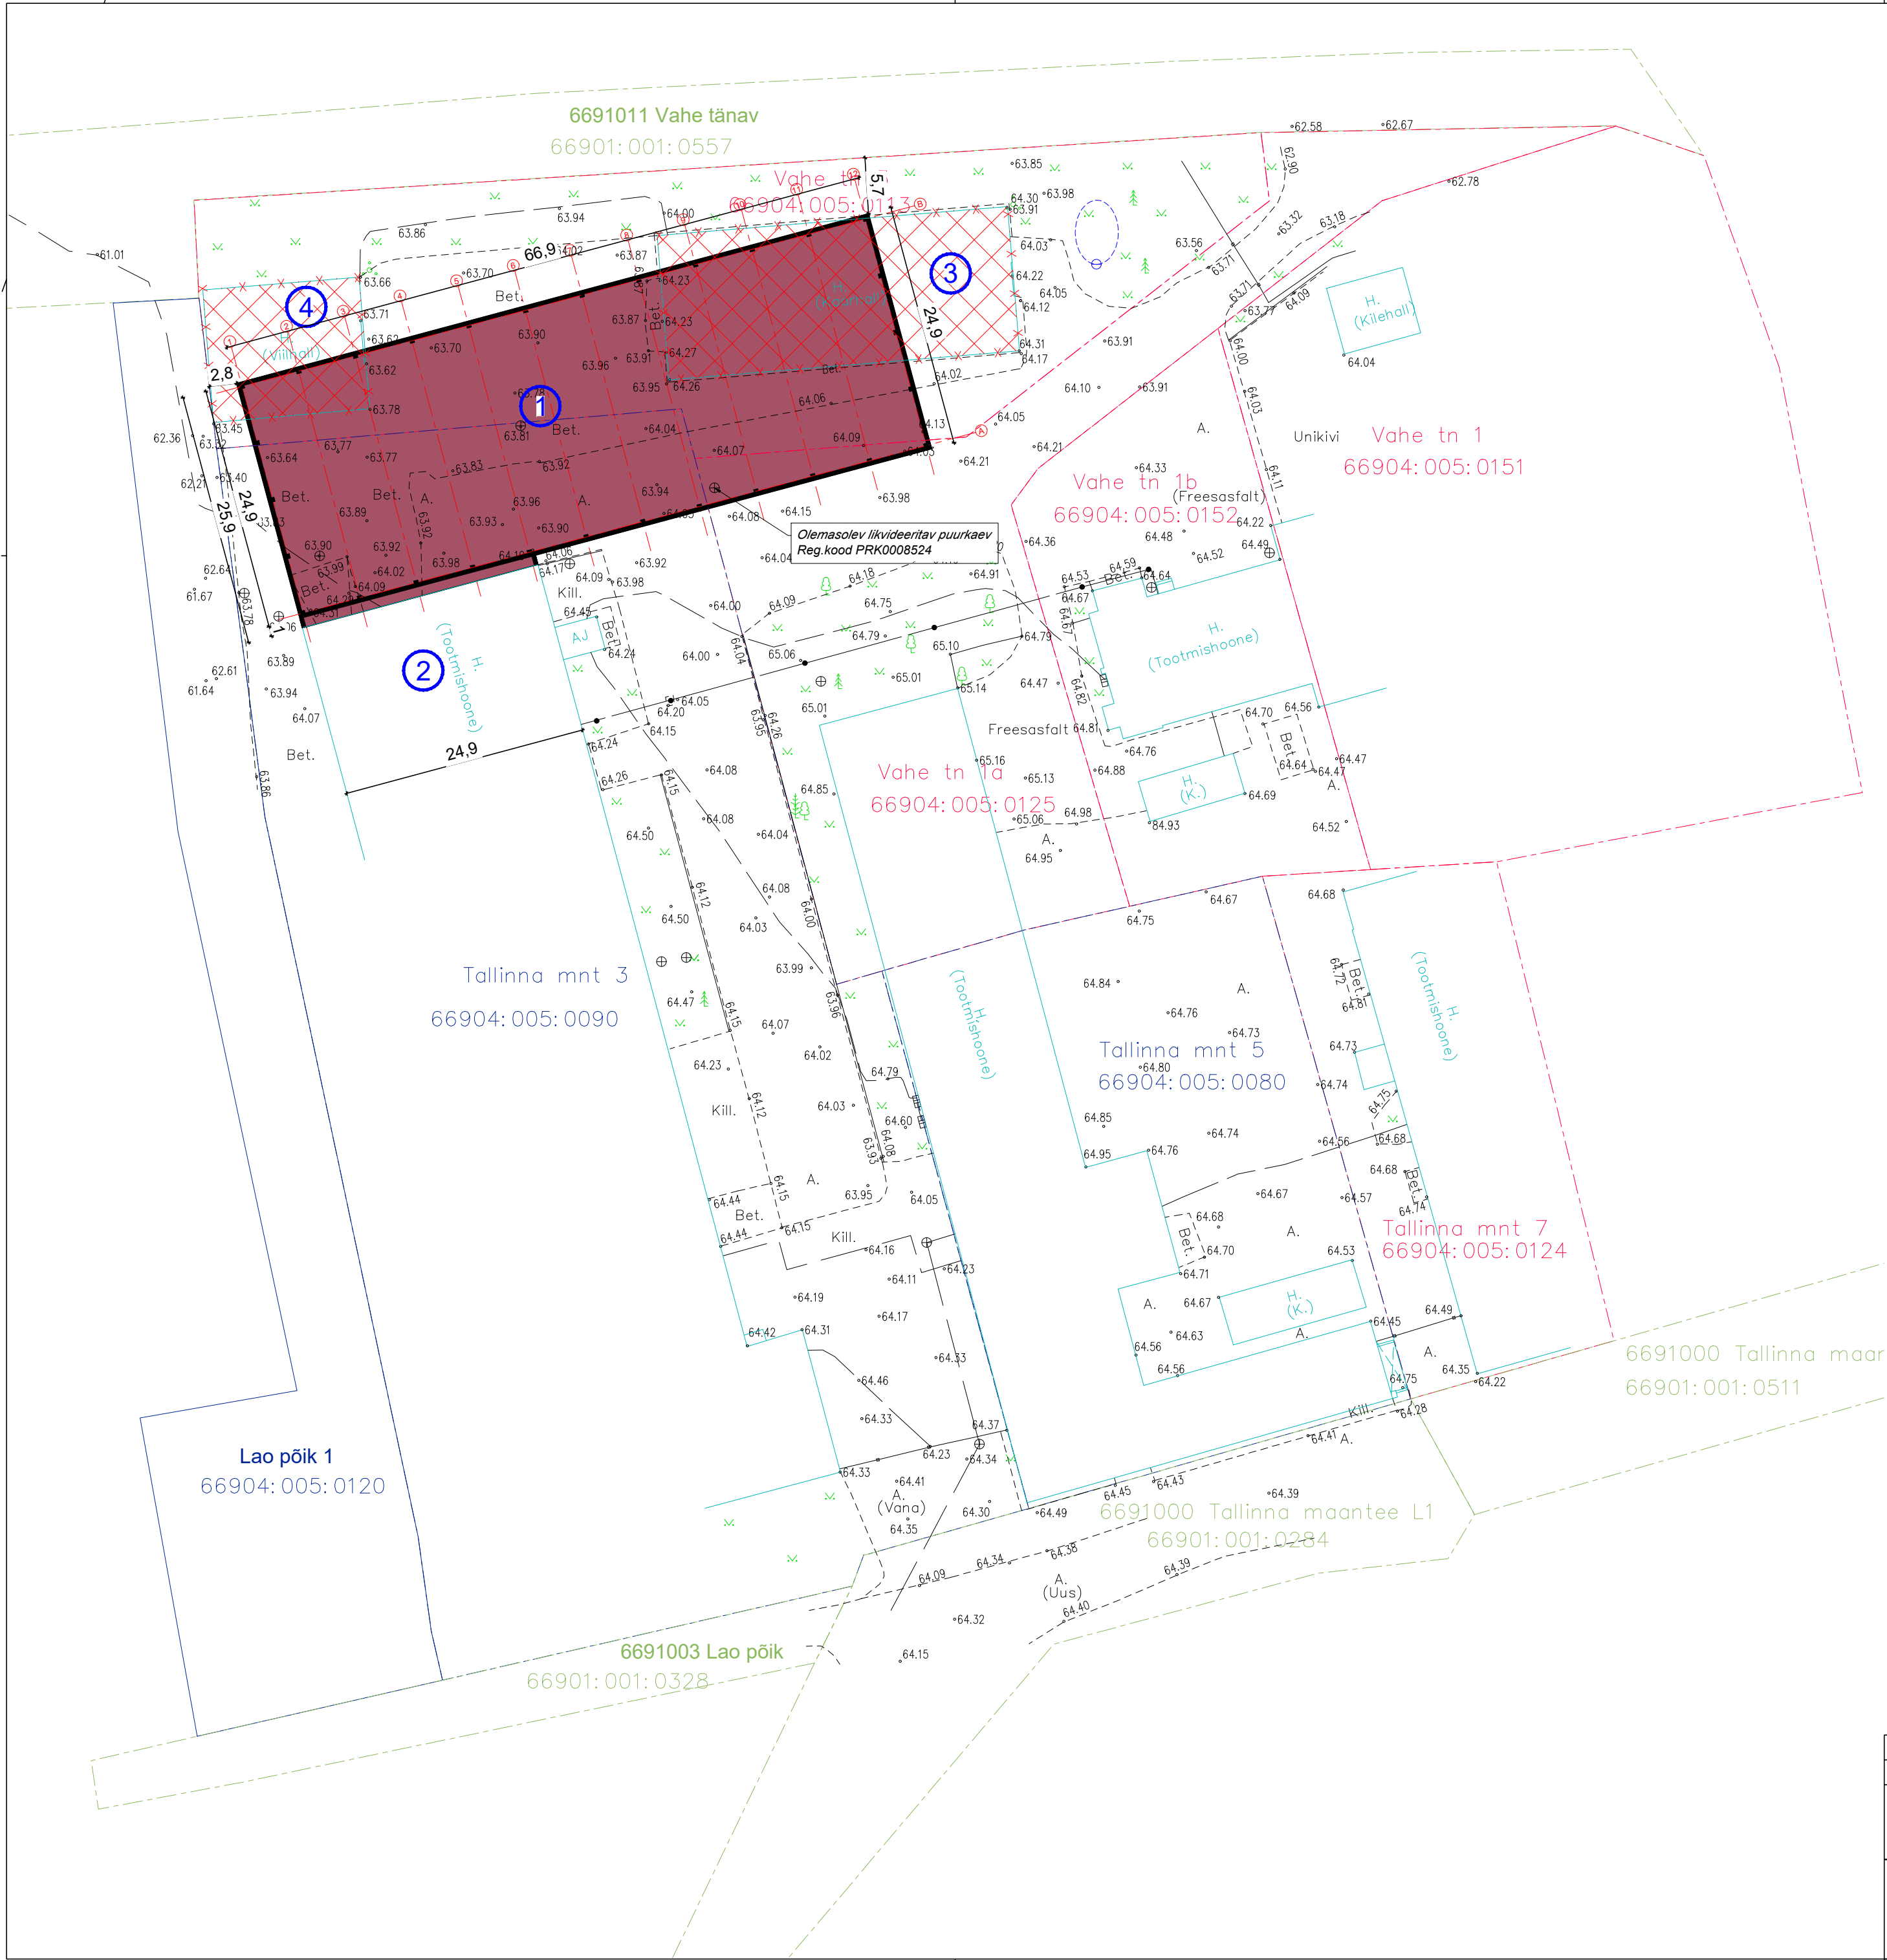

Planeeringu ala katastriüksused:

Kinnistu aadress/nimetus: Vahe tn 3 (66904:005:0113)
Kinnistu pindala: 2638.0 m²
Sihtotstarve: Tootmismaa 100%

Kinnistu aadress/nimetus: Tallinna mnt 3 (66904:005:0090)
Kinnistu pindala: 6873.0 m²
Sihtotstarve: Tootmismaa 100%

Kinnistu aadress/nimetus: Vahe tn 1a (66904:005:0125)
Kinnistu pindala: 2077.0 m²
Sihtotstarve: Tootmismaa 100%

Tingmärgid:

- Olemasolev kinnistu piir
- Planeeritav hoone, ehitusalune pind ~1691m²
- Lammutatavad hooned, ehitusalune pind ~750m²

Eksplikatsioon:

- Planeeritav tootmishoone. Kõrgus maapinnast kuni 12m.
- Olemasolev tootmishoone.
- Lammutatav kaarhall
- Lammutatav viilhall

Märkused:

- Asendiplaani alusena on kasutatud Jaagu-Kinnisvara OÜ koostatud maa-ala plaani, töö nr 2024-037, kp 03.06.2024.
- Koordinaadid L-EST 97 süsteemist, kõrgused EH2000 süsteemis.
- Piirid kantud geodeetilise alusplaanile katastri seisul 01.2024.

Aadress		Rapla maakond, Rapla vald, Alu alevik		Staadium	Eskiis		
Tellija		Rapla Metall OÜ		Joonise nimi	Mõõtka		
Ehitusprojekt		Tootmishoone laiendus		Asendiplaan	1:500		
 Pekko Projekt OÜ Tööstuse 4-1, Turba alevik, Saue vald, Harjumaa Reg. nr: 12234045, tel +372 52 79 558, info@pekkoo.ee				Projekteeris	Andri Ardel	Kuupäev	
				Joonestas	Aivar Aedmaa	22.04.2025	
				Töö nr	P2513	Joonise nr	Formaat
						AS-4-01	A2