



ASUKOHA SKEEM



AEROFOTO
ülevaade oktoobris 2022

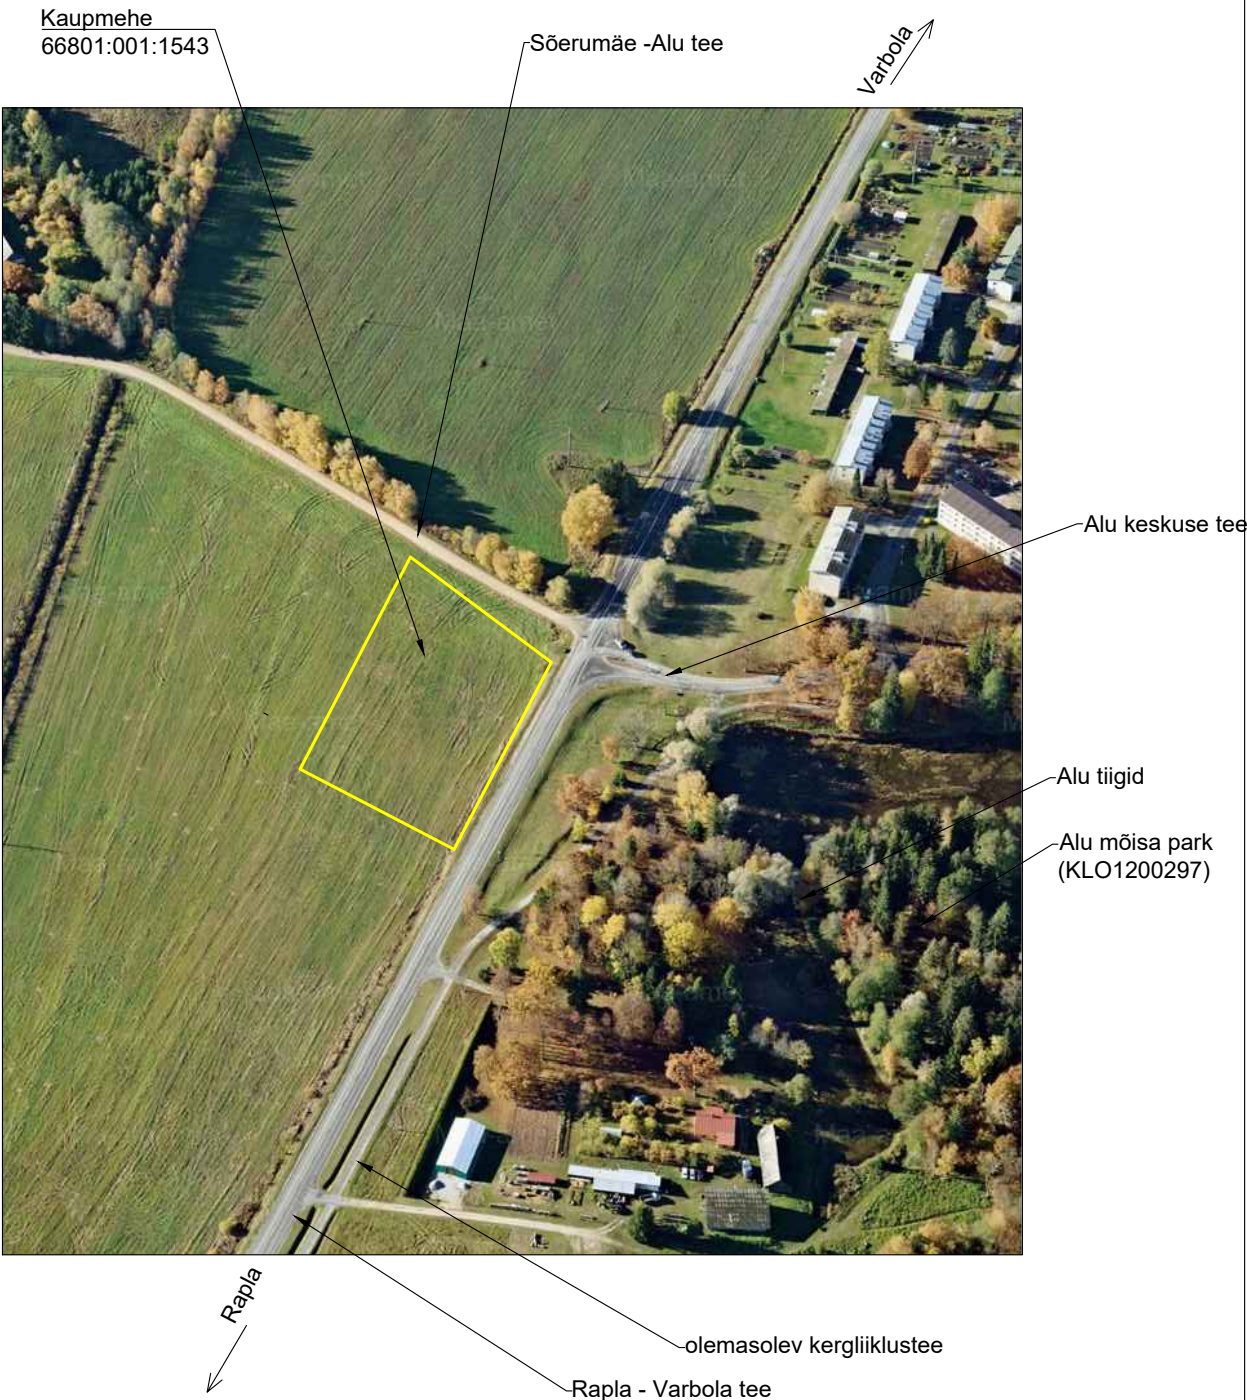

KITSENDUSED

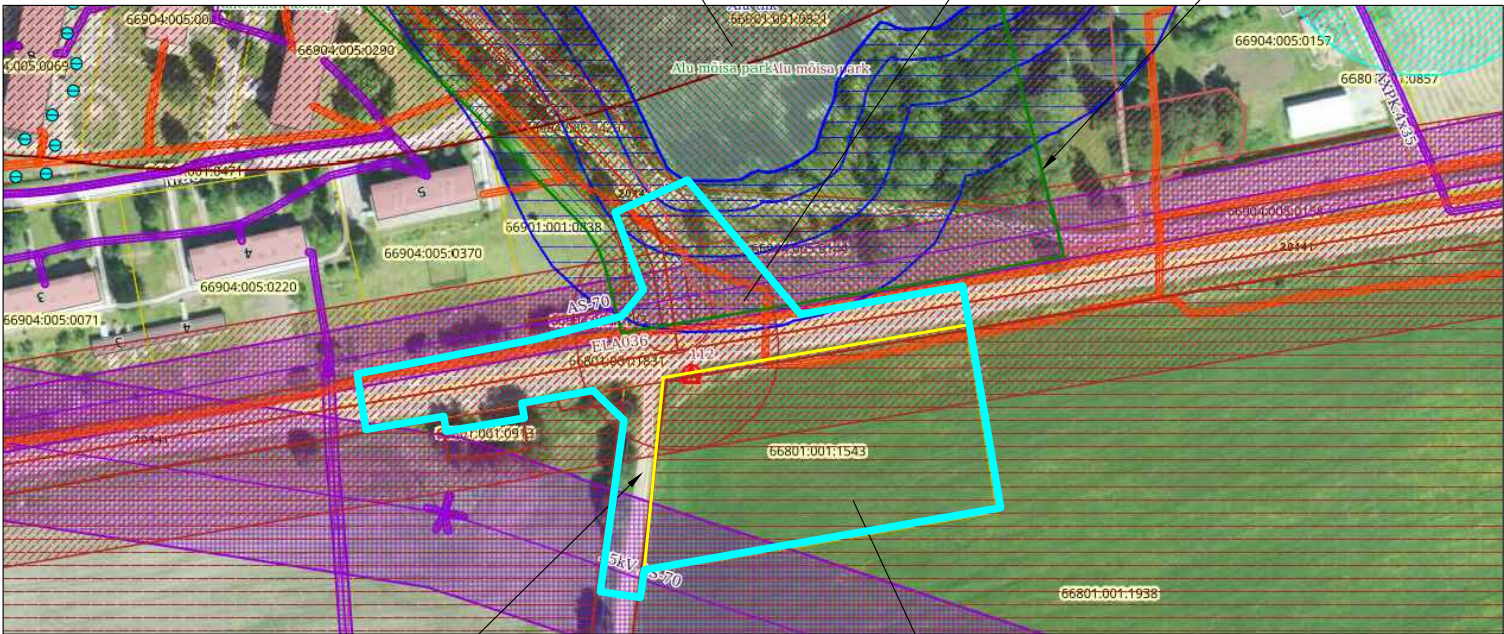


MÄRKUSED


1. JOONISEL ON KASUTATUD VÄLJAVÕTTEID MAA-AMETI
KAARDIRAKENDUSTEST.


Tunnus 66801:001:1543
Aadress Kaupmehe
Sihtnumber 79606
Asustusüksus Kalevi küla
Omavalitsus Rapla vald
Maakond Rapla maakond
Sihtotstarve 1 Maatulundusmaa 100%
Pindala 6724 m²


PROJEKT KAUPMEHE KAAREPERE 79520 RAPLA MK. TEL/FAX. 489 4038, 50 86 948 e-mail: tonis.kurisoo@gmail.com ÄRIREGISTRI NR. 10167095 MTR NR. EP 10167095-0001 10.03.2003			OBJEKTI NIMETUS JA AADRESS KAUPMEHE DETAILPLANEERING KALEVI KÜLAS RAPLA VALLAS RAPLA MAAKONNAS		DET.PL. KORRALDAJA RAPLA VALLAVALITSUS	
OÜ VALTU PROJEKT			SITUATSIOONISKEEMID		PLAN ID 107052	
JUHATAJA	T.KURISOO				TÖÖ NR. 22-01	
ARHITEKT	P.KIVI				JOONISE NR. DP-1	PR.STAAD. DP
PROJEKTEERIJ	Ü.KRAIS				MÕÖT -	
					KUUPÄEV 16.04.2025	

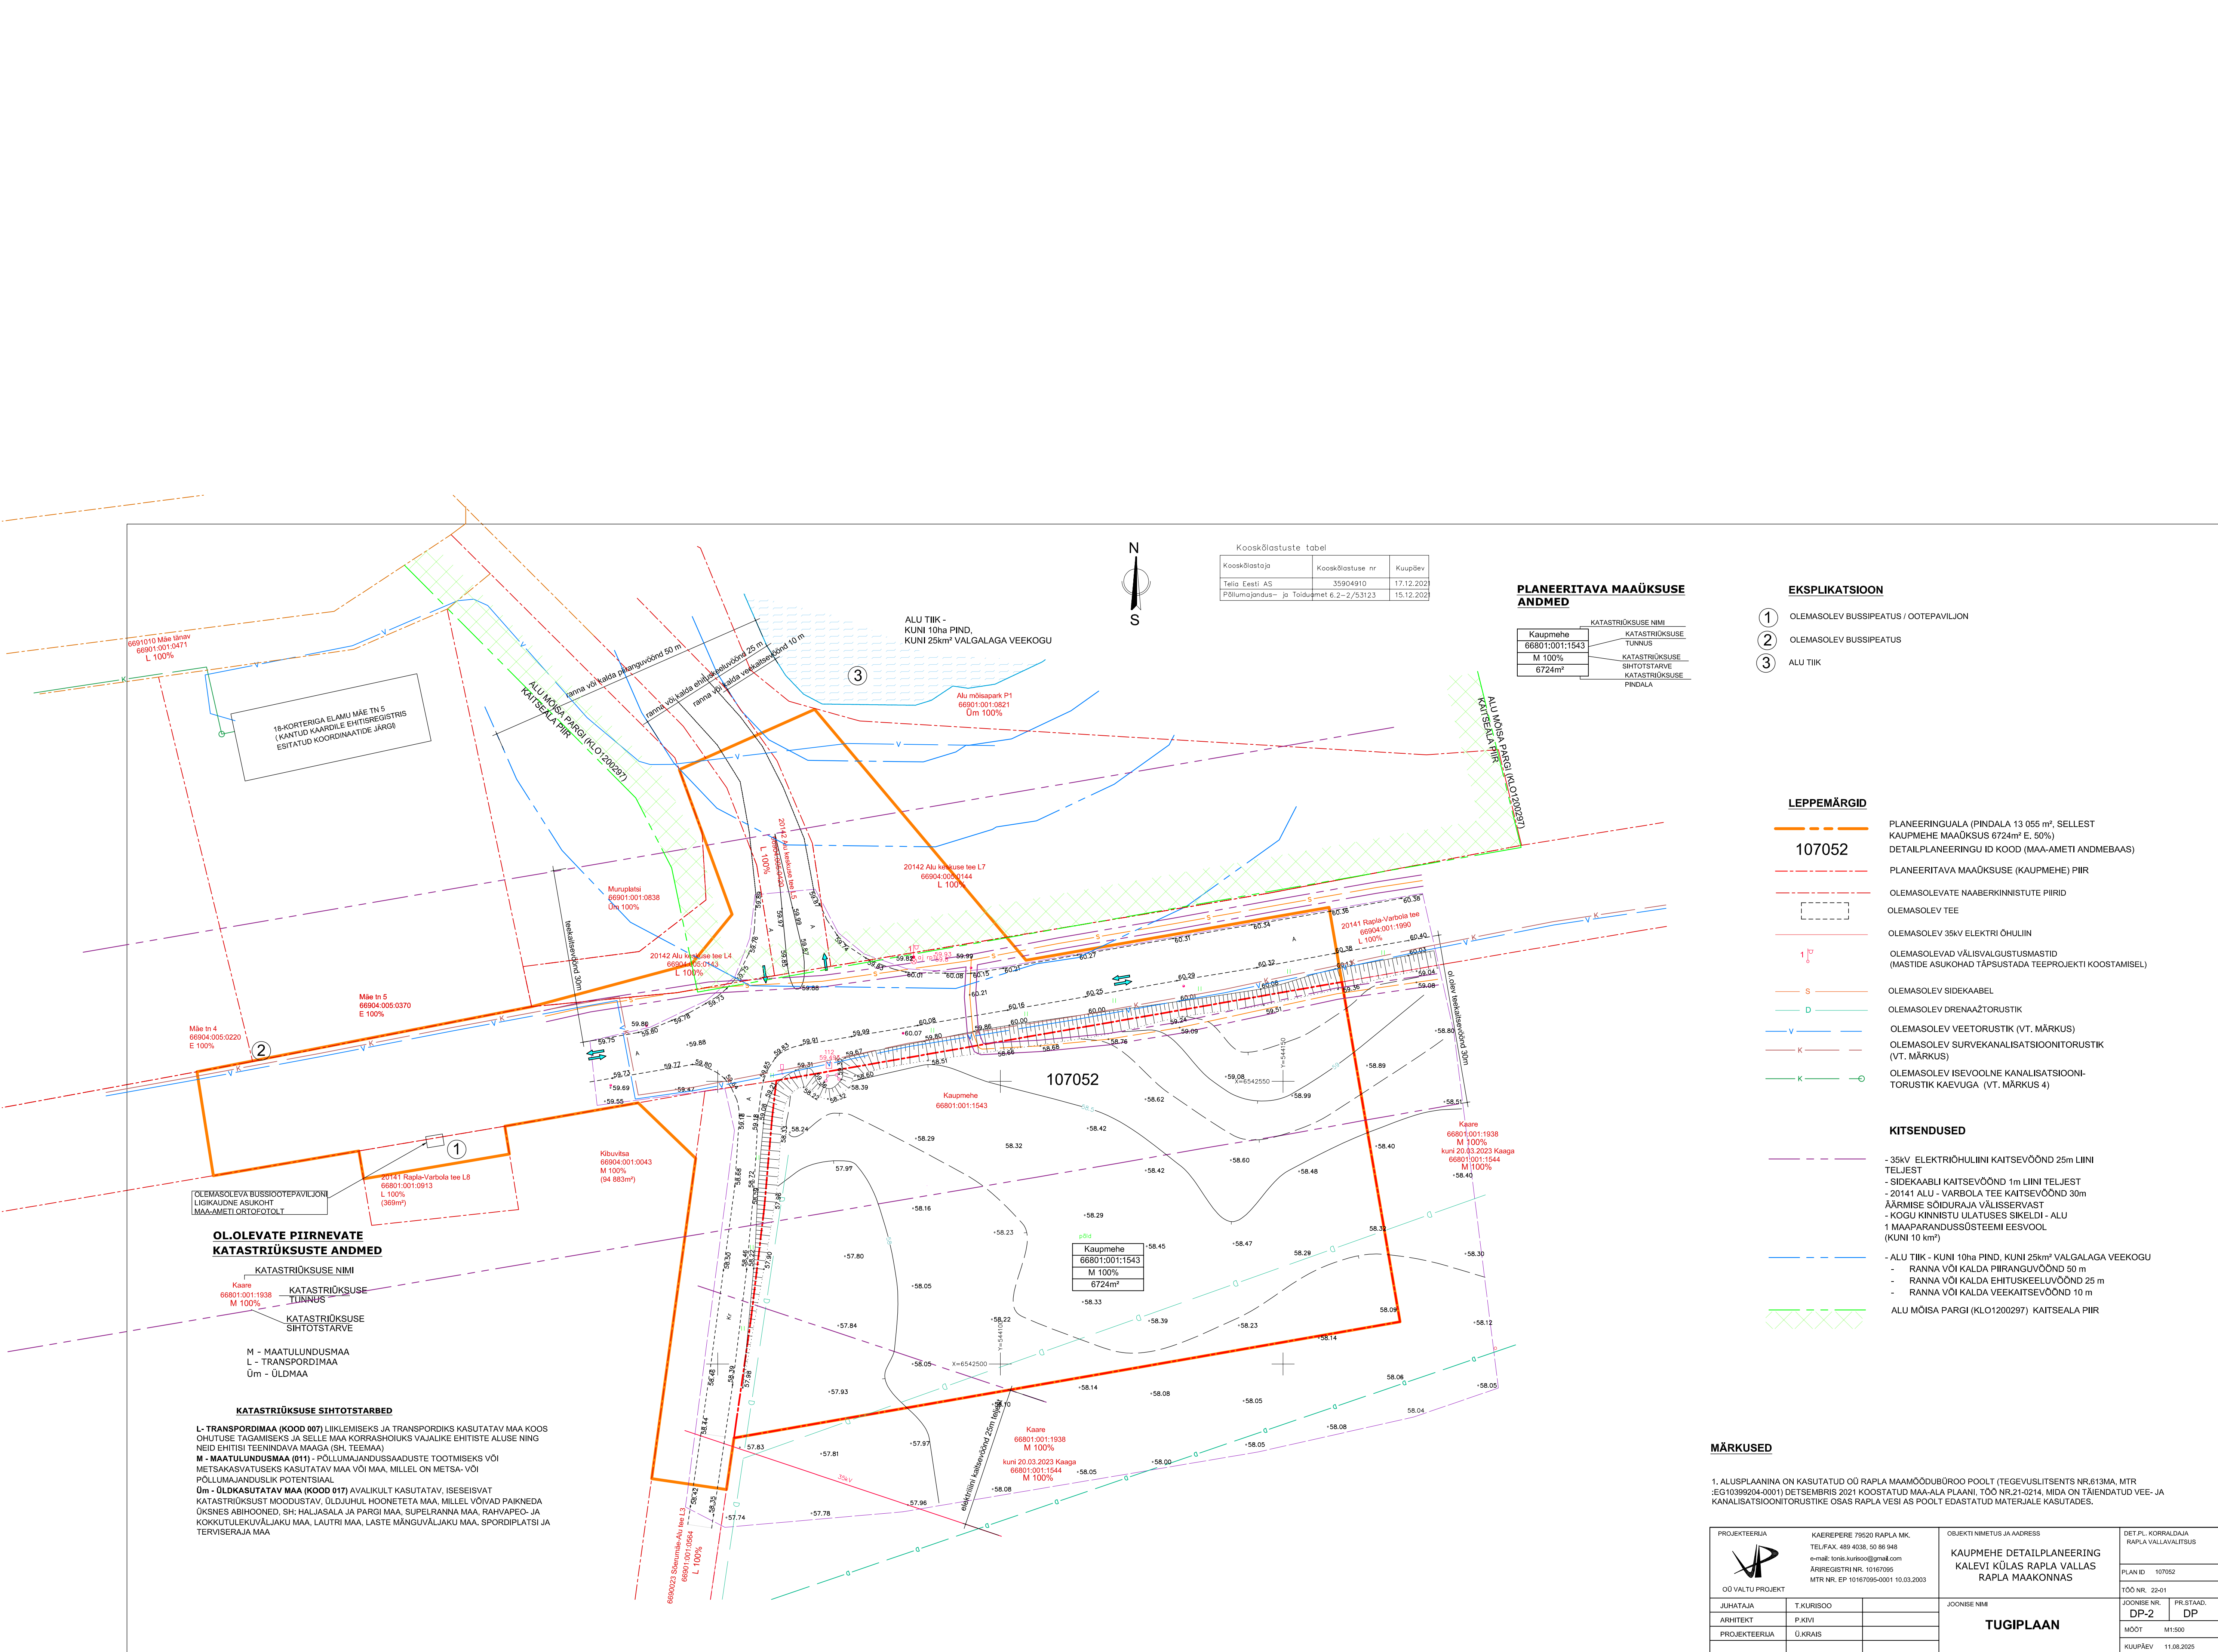



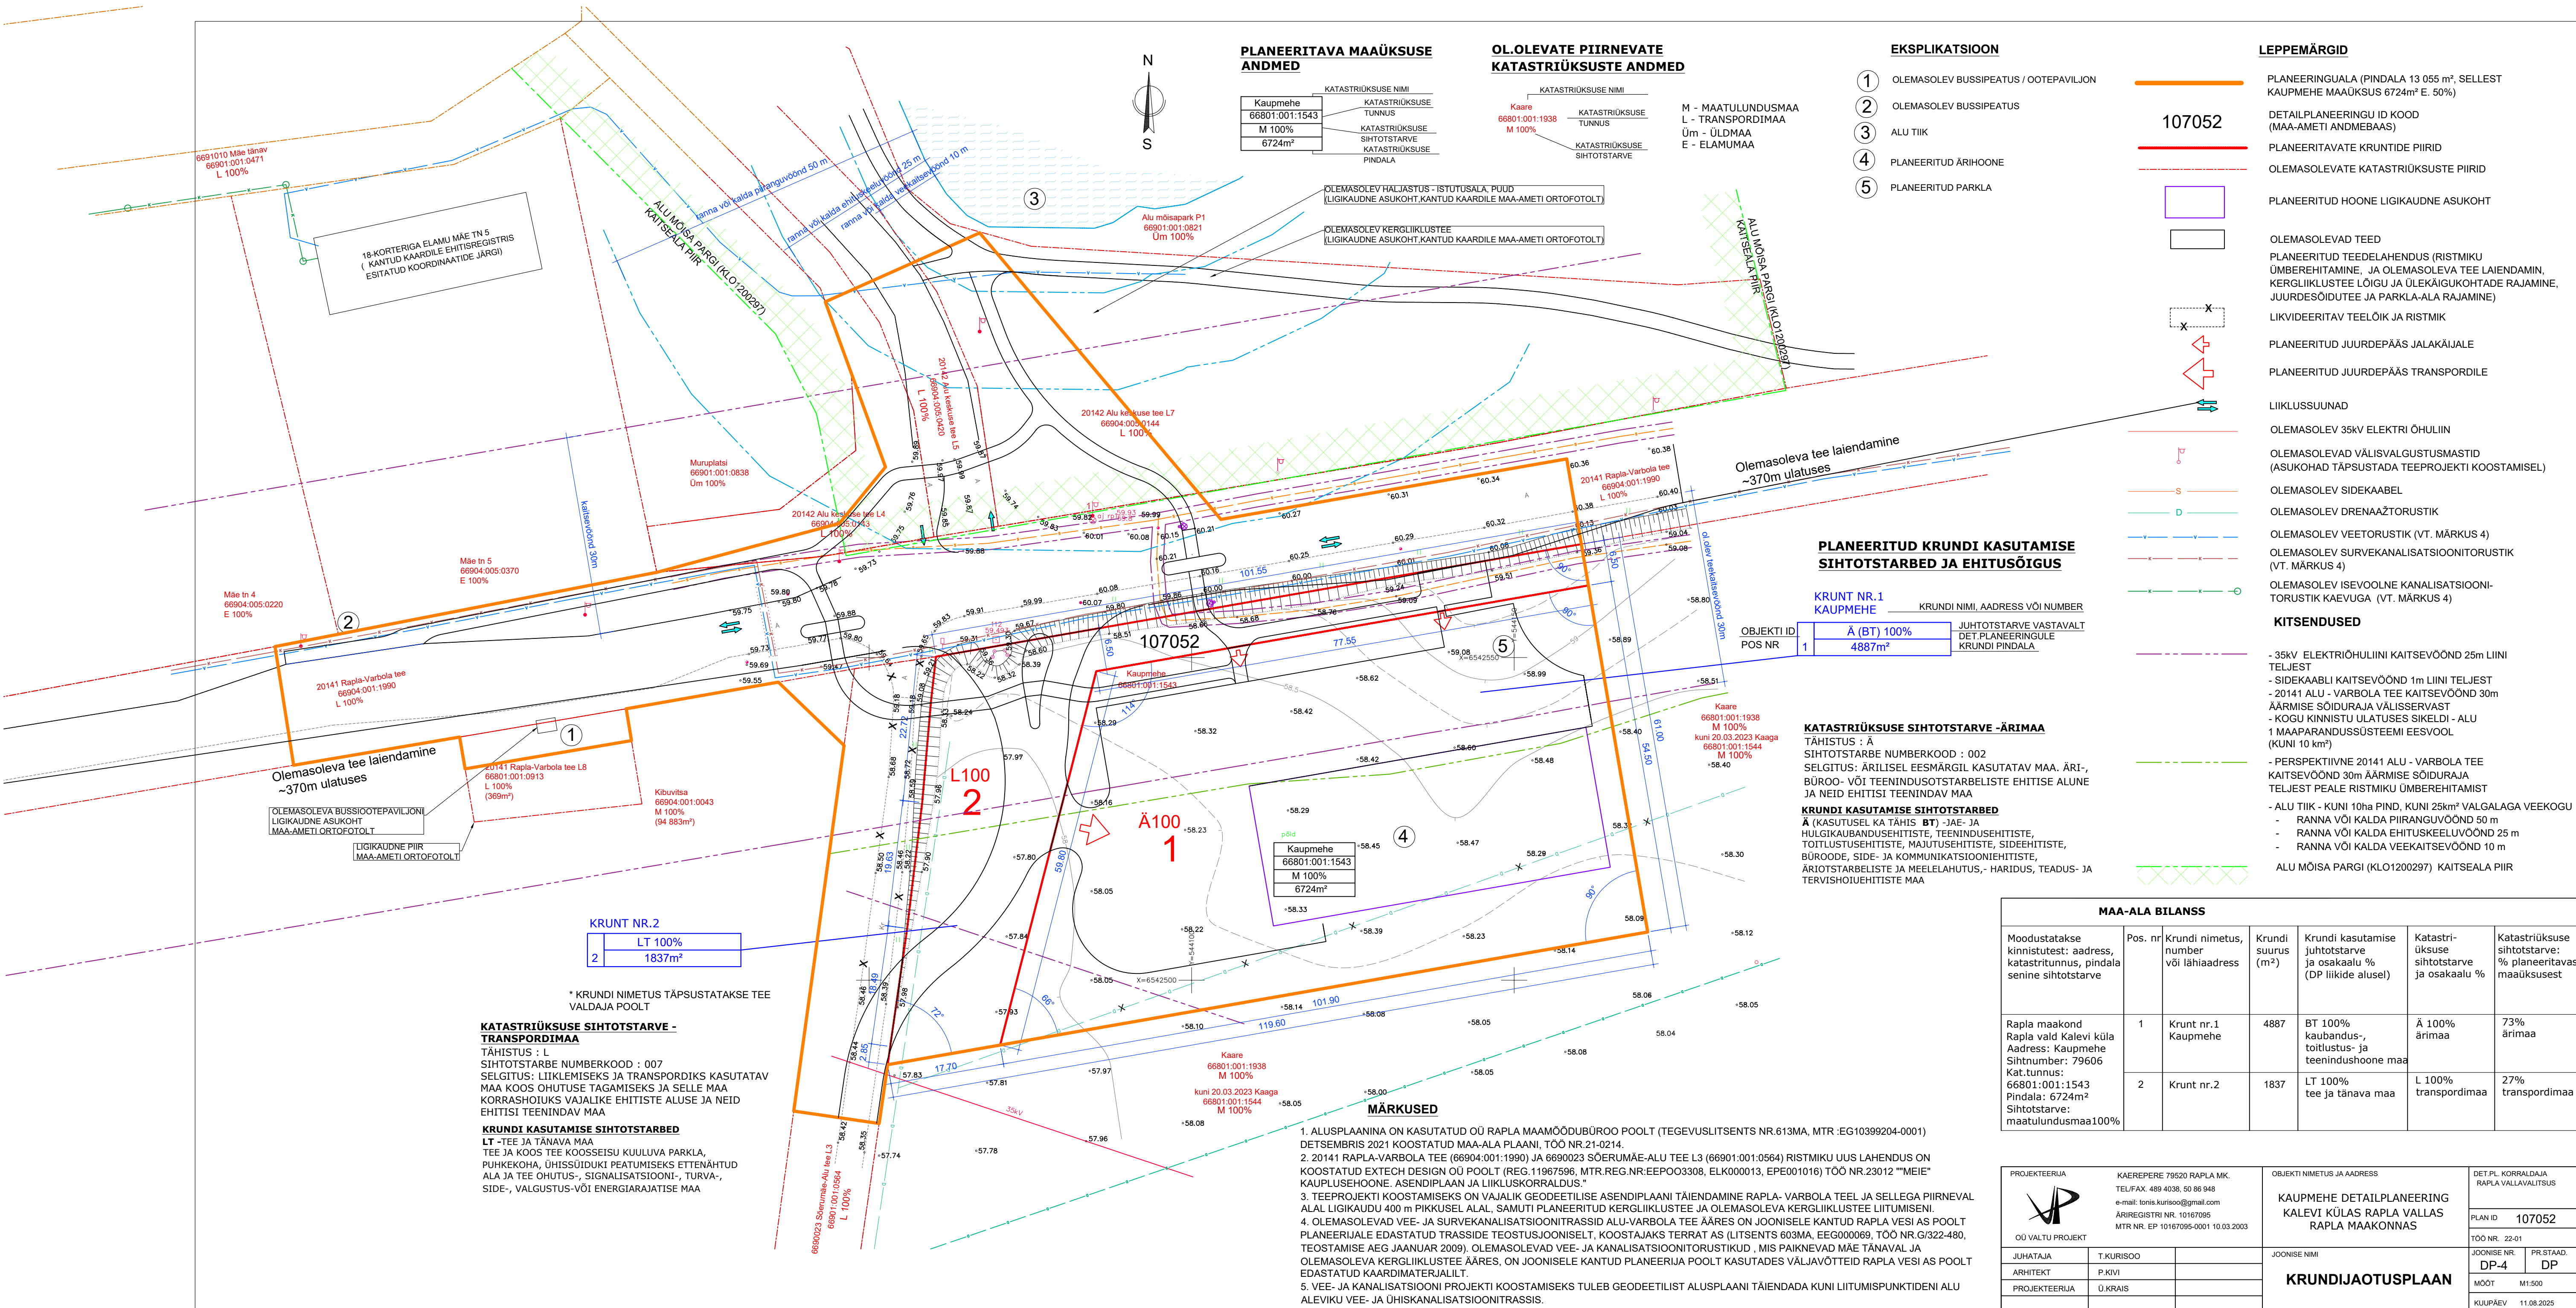


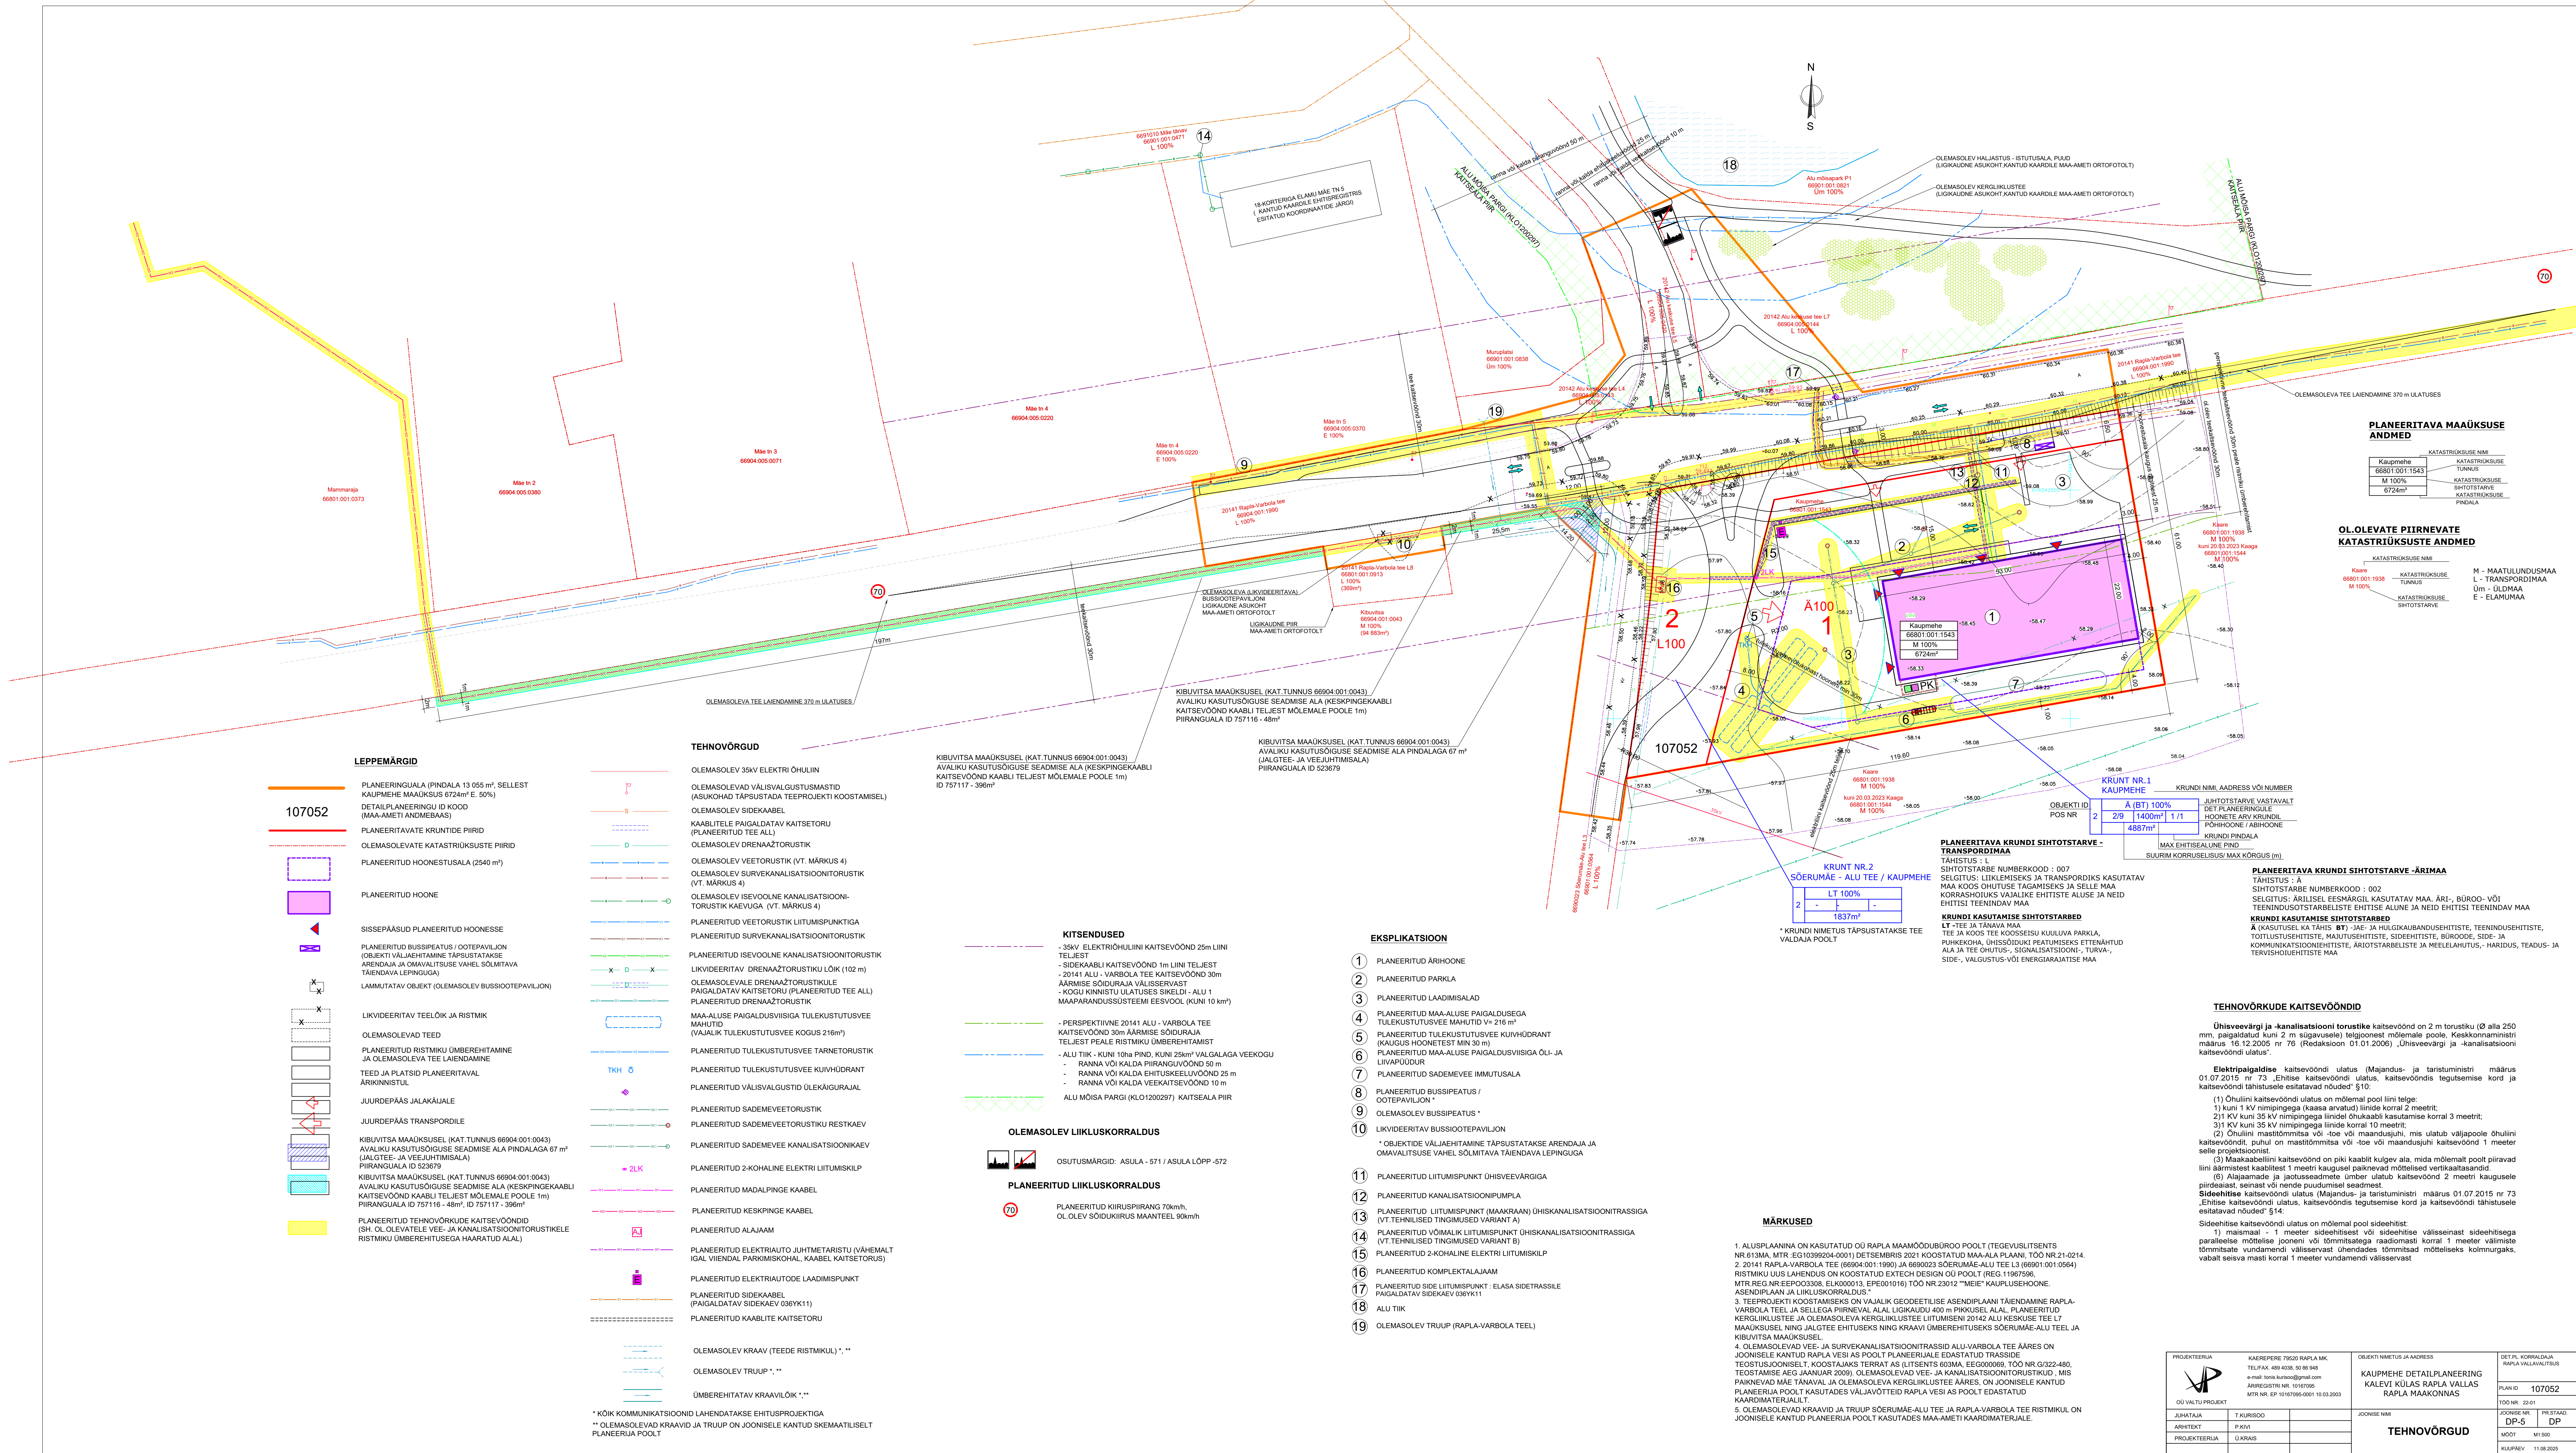

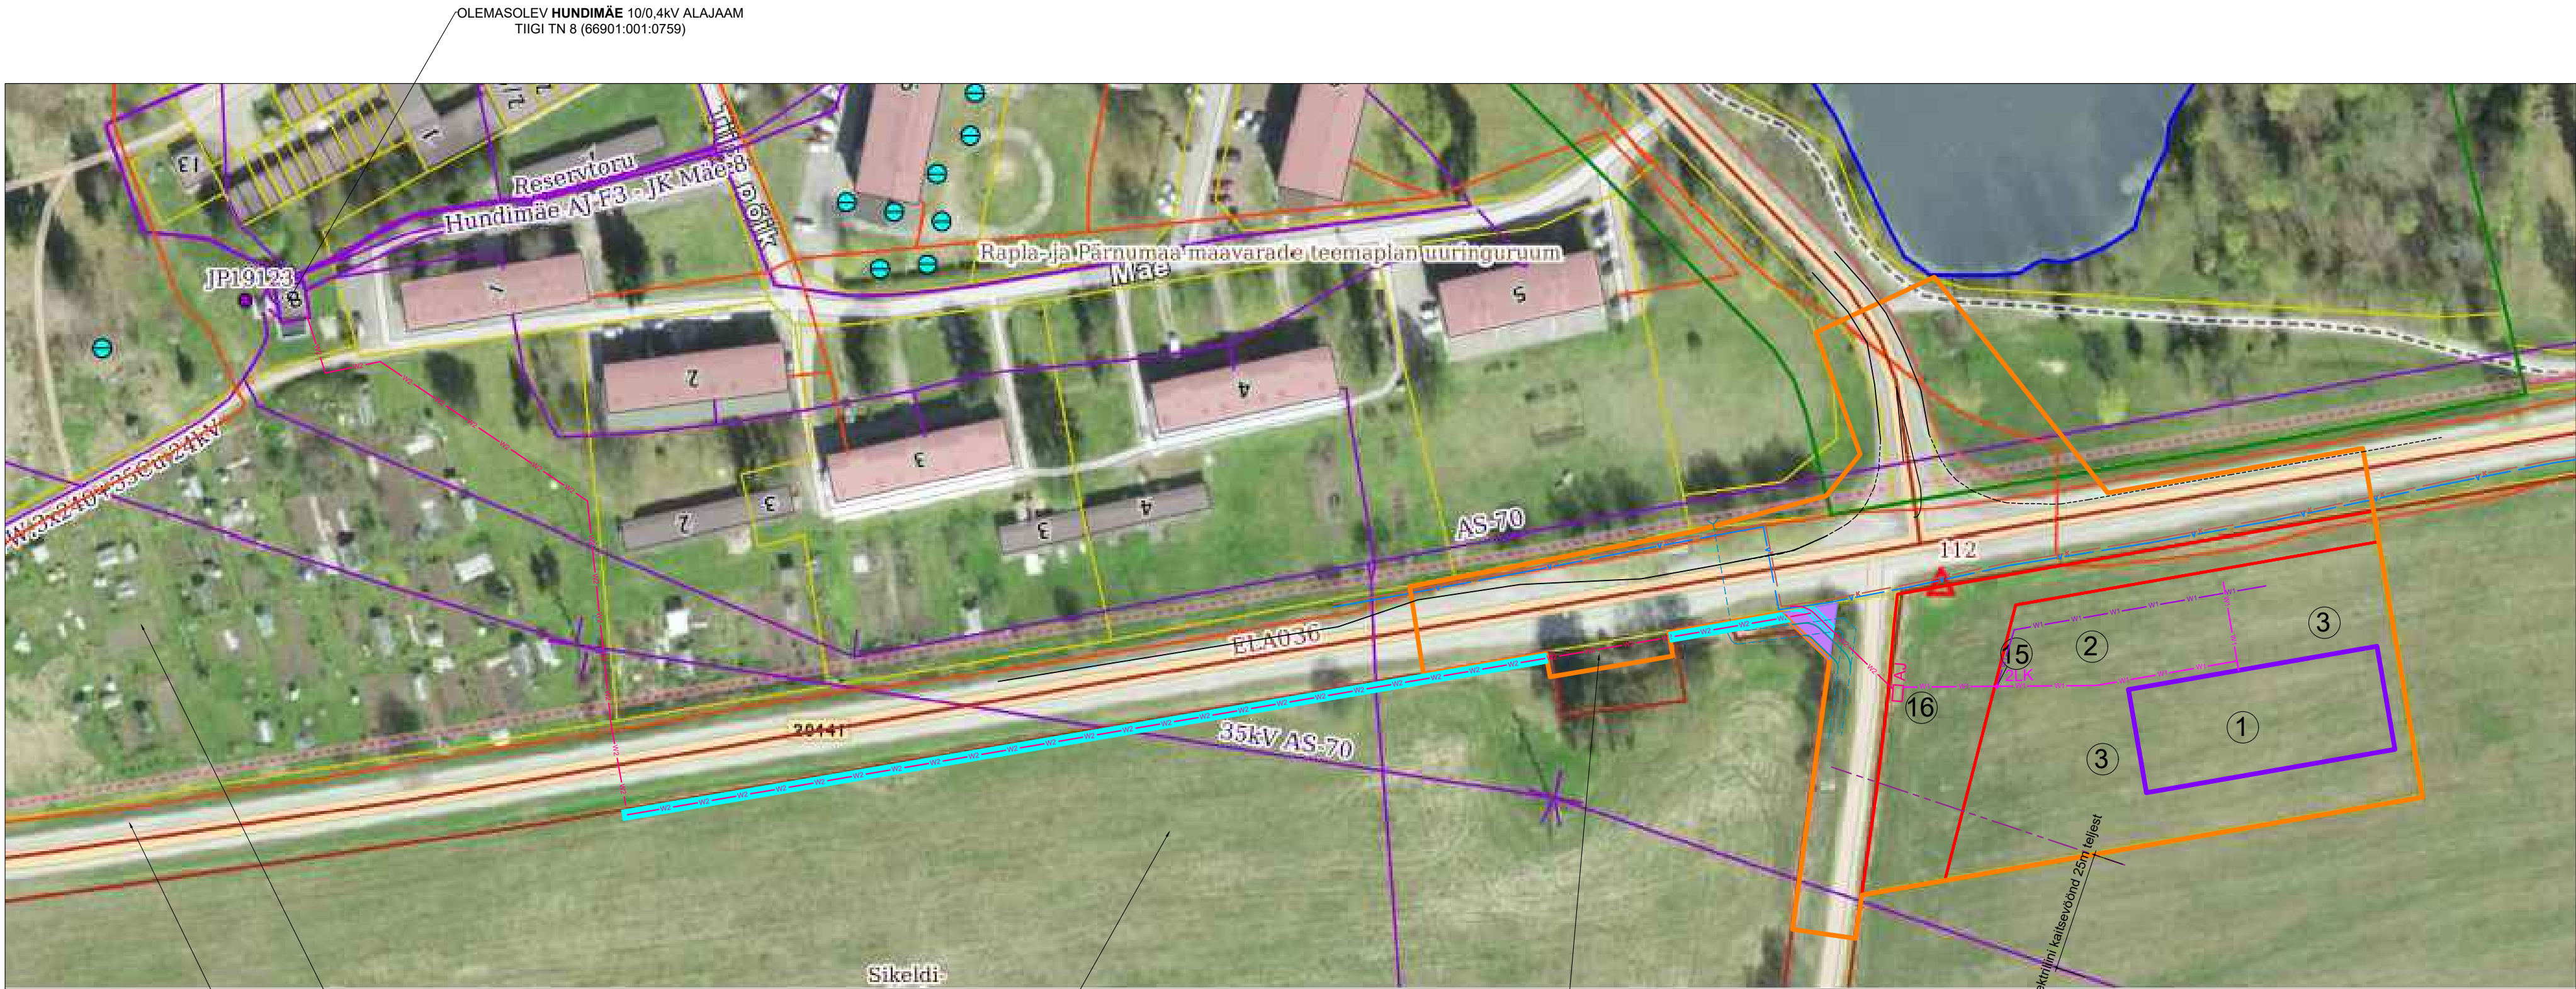


VAATED LINNULENNULT

KÕRVALMAANTEE RAPLA - VARBOLA

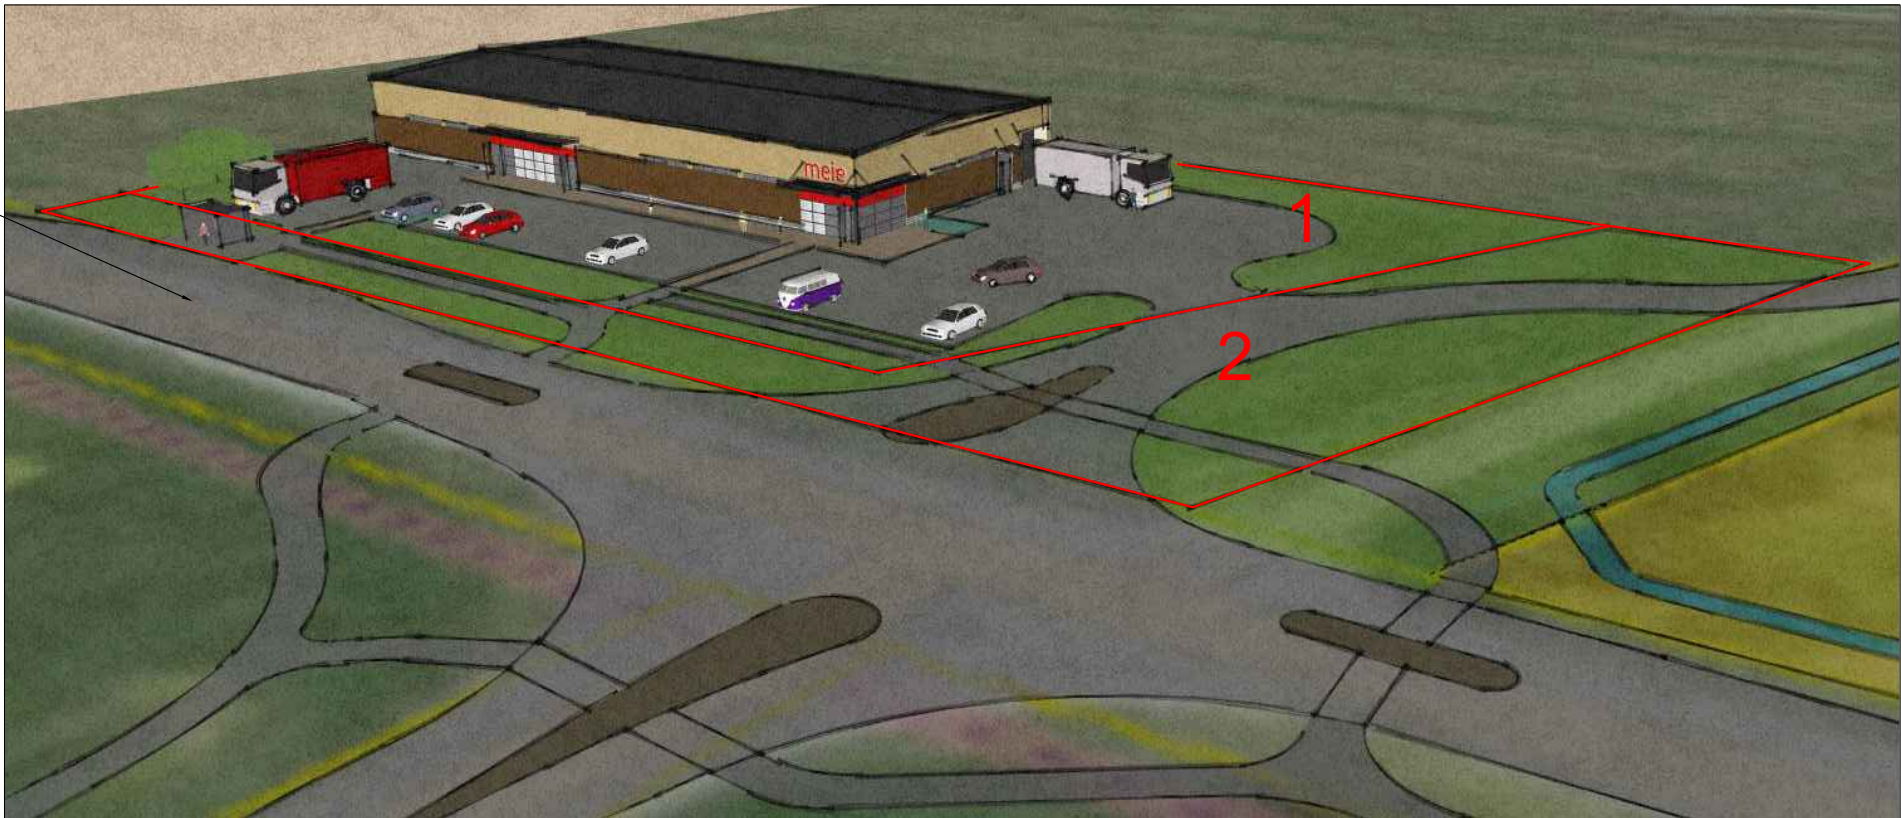


KÕRVALMAANTEE RAPLA - VARBOLA
ALU KESKUSE TEE

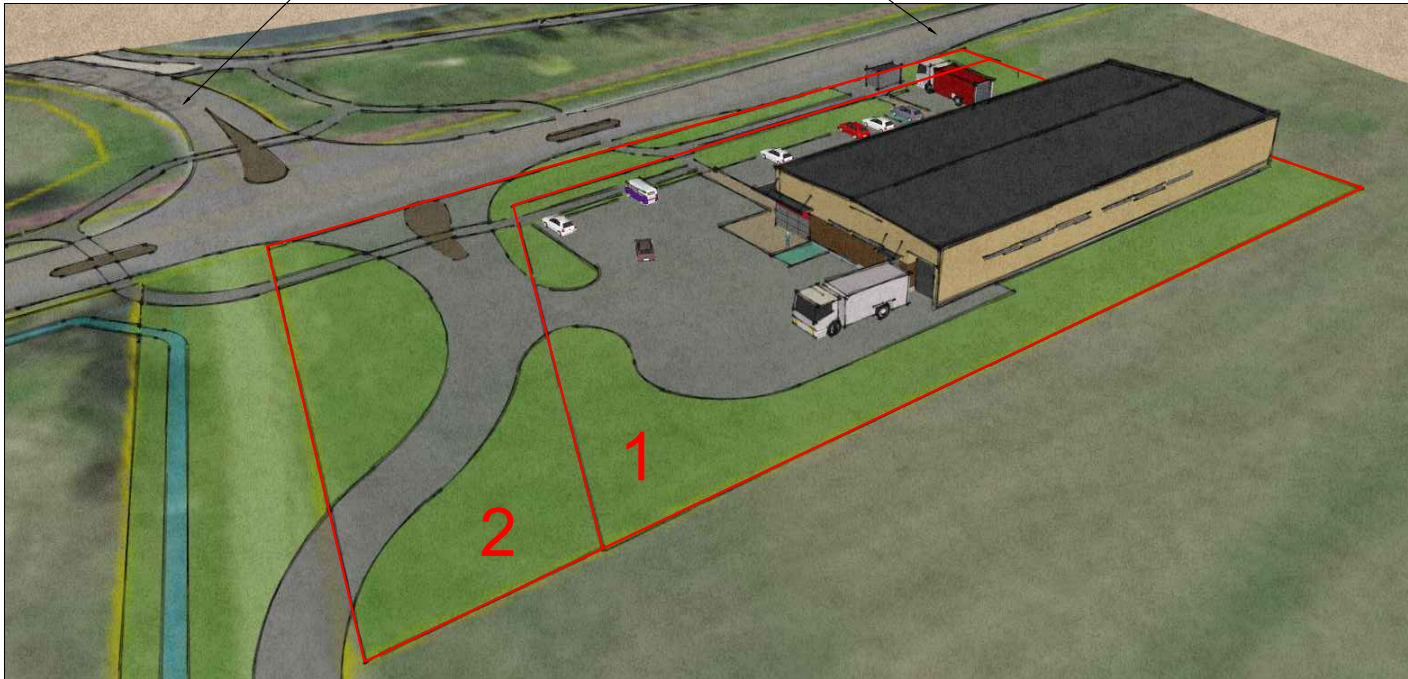

KÕRVALMAANTEE RAPLA - VARBOLA

ALU KESKUSE TEE

KÕRVALMAANTEE RAPLA - V

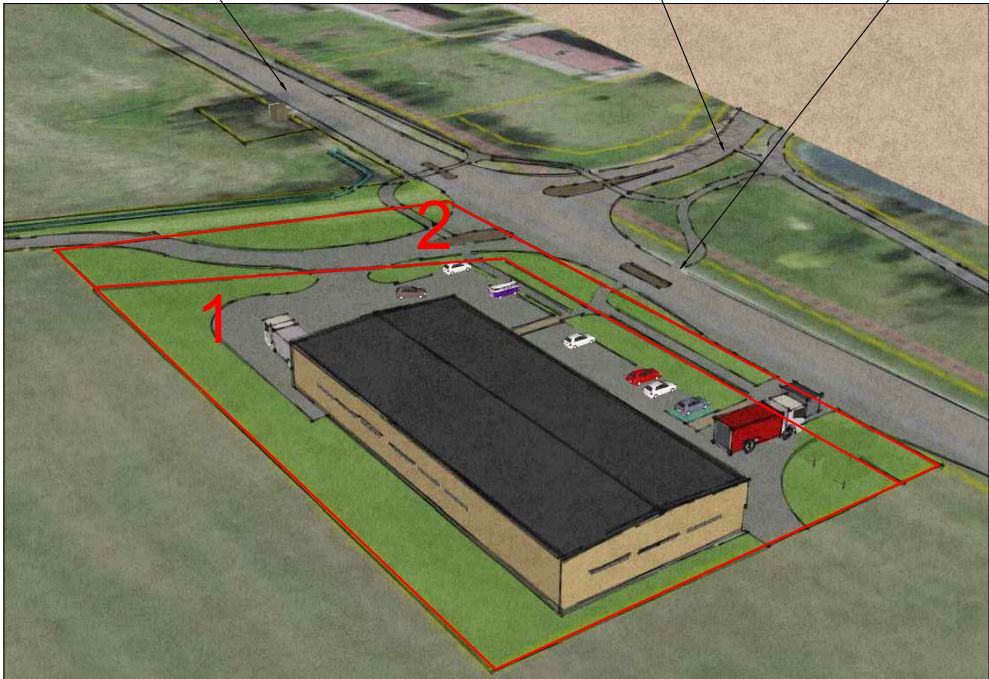

MÄRKUSED

1. ALUSENA ON KASUTATAUD MAA-AMETI ORTOFOTOT.

PROJEKTEERIJA		KAAREPERE 79520 RAPLA MK. TEL/FAX. 489 4038, 50 86 948 e-mail: tonis.kurisoo@gmail.com ÄRIREGISTRI NR. 10167095 MTR NR. EP 10167095-0001 10.03.2003		OBJEKTI NIMETUS JA AADRESS		DET.PL. KORRALDAJA RAPLA VALLAVALITSUS	
		OÜ VALTU PROJEKT		KAUPMEHE DETAILPLANEERING KALEVI KÜLAS RAPLA VALLAS RAPLA MAAKONNAS		PLAN ID 107052	
						TÖÖ NR. 22-01	
JUHATAJA	T.KURISOO		JOONISE NIMI ILLUSTREERIV JOONIS 1		JOONISE NR.	PR.STAAD.	
ARHITEKT	P.KIVI				DP-7	DP	
PROJEKTEERIJA	Ü.KRAIS				MÕÖT		
					KUUPÄEV 11.08.2025		


VAADE RAPLA - VARBOLA TEELT (ALU KESKUSE POOLT)



VAADE RAPLA - VARBOLA TEELT (RAPLA POOLT)



VAADE SÕERUMÄE - ALU TEELT

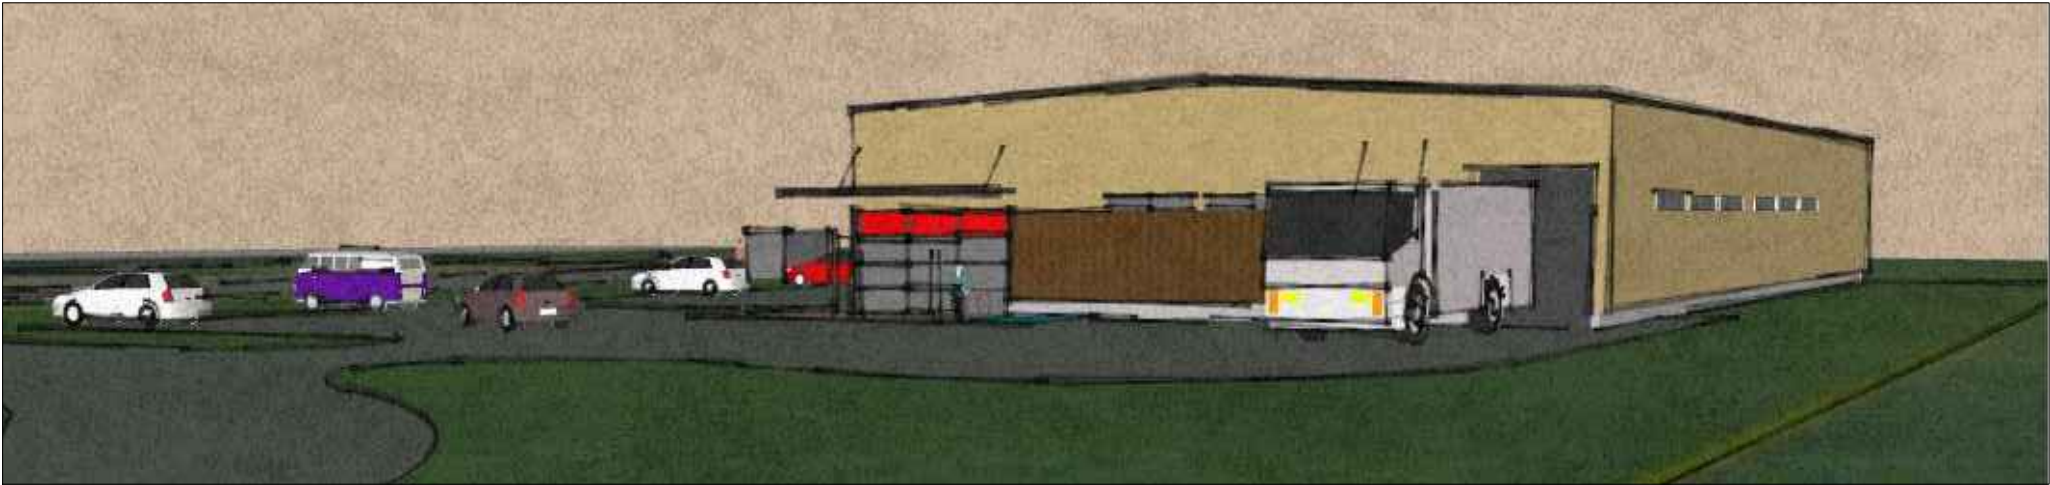

MÄRKUSED

1. ALUSENA ON KASUTATAUD MAA-AMETI ORTOFOTOT.

PROJEKTEERIJA



OÜ VALTU PROJEKT

KAEREPERE 79520 RAPLA MK.
TEL/FAX. 489 4038, 50 86 948
e-mail: tonis.kurisoo@gmail.com
ÄRIREGISTRI NR. 10167095
MTR NR. EP 10167095-0001 10.03.2003

OBJEKTI NIMETUS JA AADRESS

KAUPMEHE DETAILPLANEERING
KALEVI KÜLAS RAPLA VALLAS
RAPLA MAAKONNAS

DET.PL. KORRALDAJA
RAPLA VALLAVALITSUS

PLAN ID 107052

TÖÖ NR. 22-01

JUHATAJA

T.KURISOO

ARHITEKT

P.KIVI

PROJEKTEERIJA

Ü.KRAIS

JOONISE NIMI

ILLUSTREERIV JOONIS 2

JOONISE NR.

DP-8

PR.STAAD.

DP

MÖÖT

KUUPÄEV 11.08.2025