

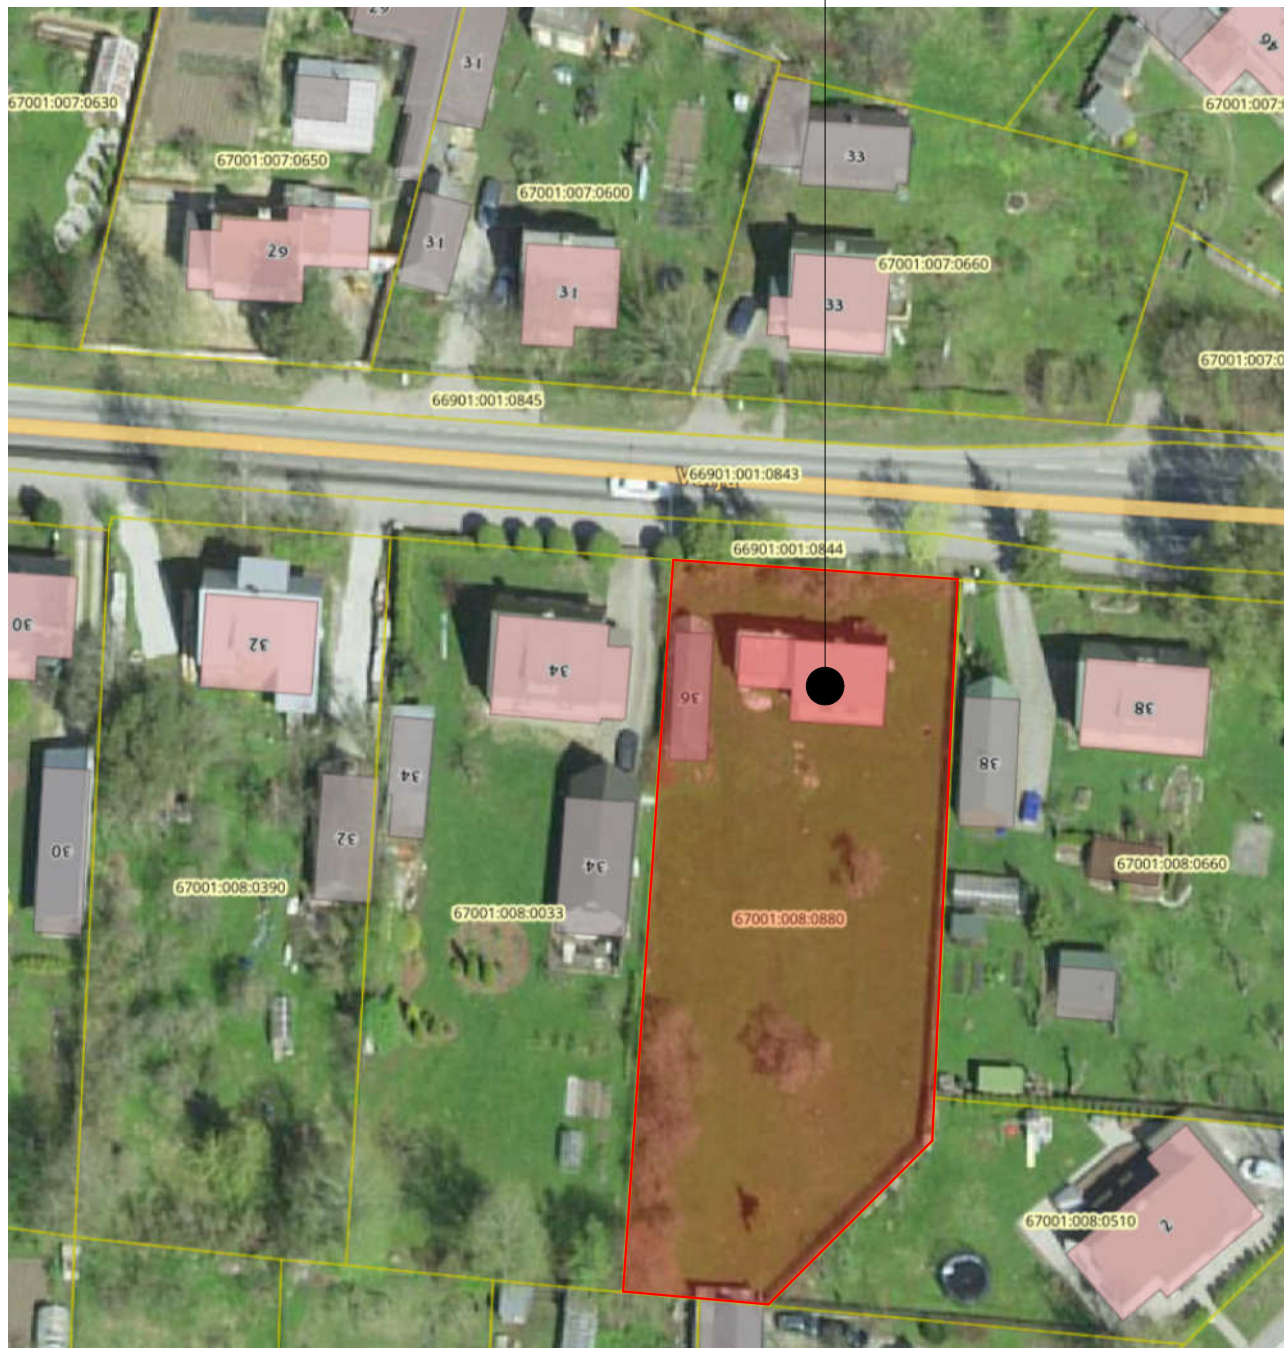


PROJEKTEERITAVA HOONE ASUKOHT



Välja tn 36, Rapla linn, Rapla vald, Rapla maakond
Tunnus: 67001:008:0880

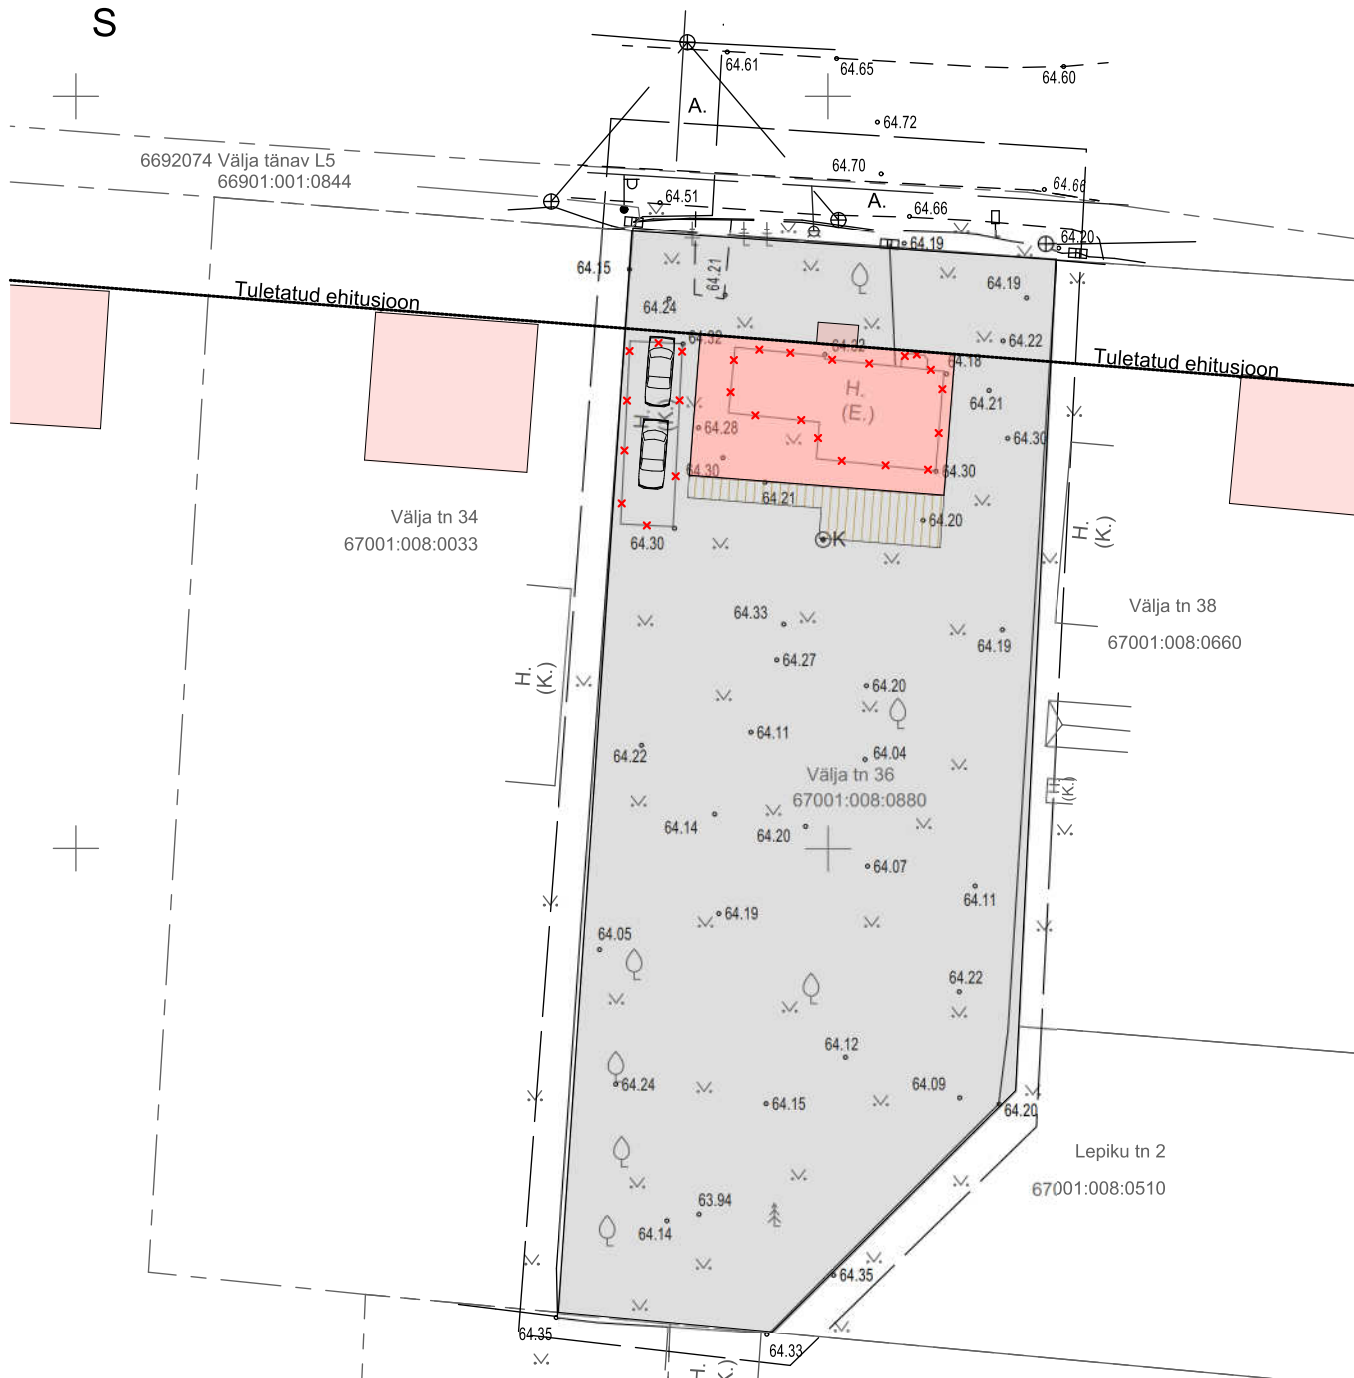


	Objekt: Välja tn 36 eramu ehitusprojekt Aadress: Rapla maakond, Rapla vald, Rapla linn, Välja tn 36	Töö nr: 011025
	Joonis: SITUATSIOONISKEEM	
Projekteeris: Erko Leo E-mail: erkoleo@gmail.com	Joonise nr: 011220_ES_AR-4-01_SITUATSIOONISKEEM	Mõõtkava 1:147,57
	Leht/lehti: 5/16	Kuupäev: 27.11.2025

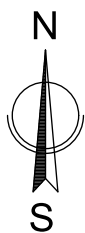



Projekteeris: Erko Leo E-mail: erkoleo@gmail.com	Objekt: Välja tn 36 eramu ehitusprojekt Aadress: Rapla maakond, Rapla vald, Rapla linn, Välja tn 36		Töö nr: 011025
	Joonis: ASENDIPLAAN		
	Joonise nr: 011220_ES_AR-4-02_ASENDIPLAAN		Mõõtkava 1:500, 1:1
	Leht/lehti: 6/16		Kuupäev: 27.11.2025

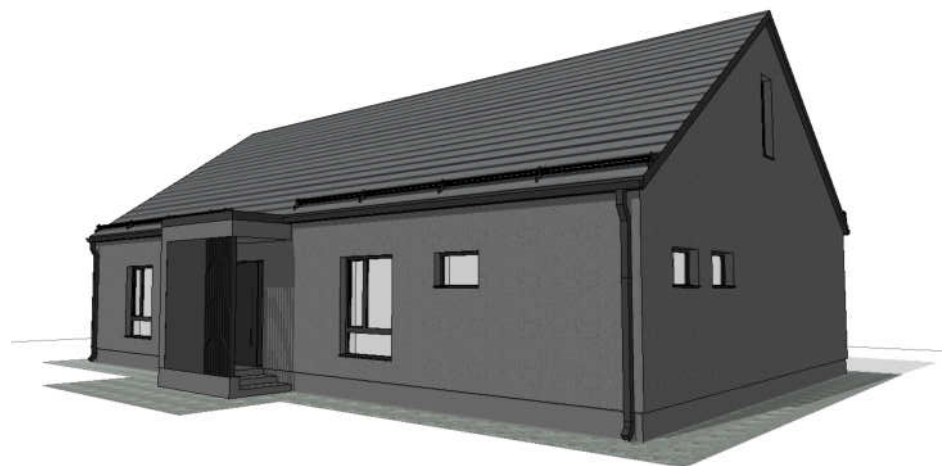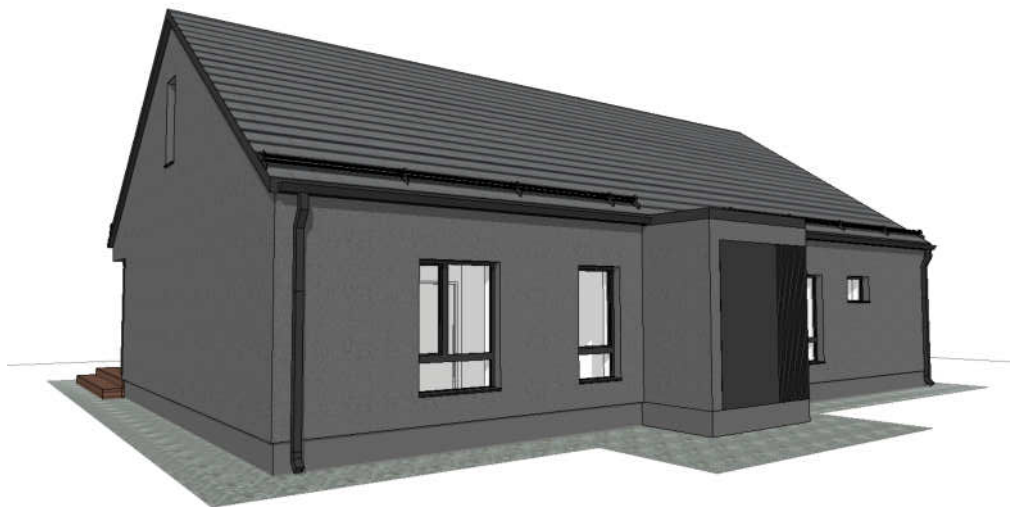

	Objekt: Välja tn 36 eramu ehitusprojekt Aadress: Rapla maakond, Rapla vald, Rapla linn, Välja tn 36	Töö nr: 011025
	Joonis: PERSPEKTIIVVAATED	
Projekteeris: Erko Leo E-mail: erkoleo@gmail.com	Joonise nr: 011220_ES_AR-9-01_PERSPEKTIIVVAATED	Mõõtkava
	Leht/lehti: 16/16	Kuupäev: 27.11.2025

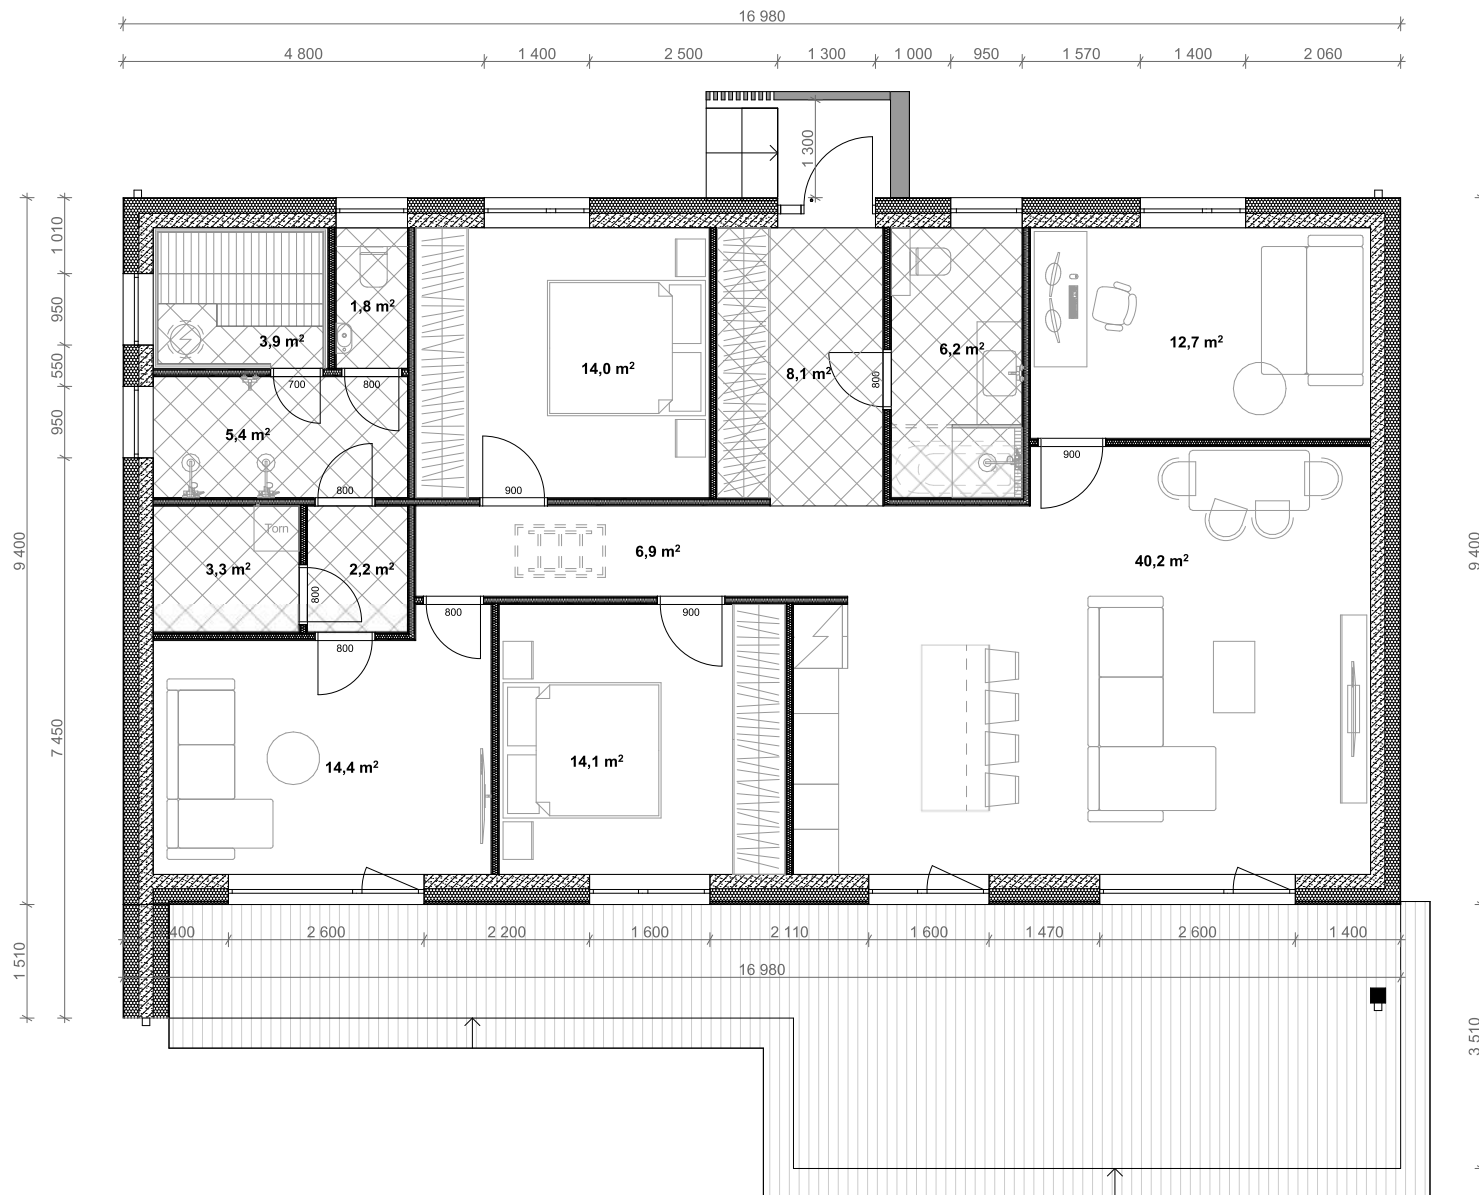

	Objekt: Välja tn 36 eramu ehitusprojekt Aadress: Rapla maakond, Rapla vald, Rapla linn, Välja tn 36		Töö nr: 011025
	Joonis: ESIMESE-KORRUSE-PLAAN		
Projekteeris: Erko Leo Tel: +372 53470952 E-mail: erkoleo@gmail.com	Joonise nr: 011220_ES_AR-5-02_ESIMESE-KORRUSE-PLAAN		Möötkava 1:100
	Leht/lehti: 8/16		Kuupäev: 27.11.2025

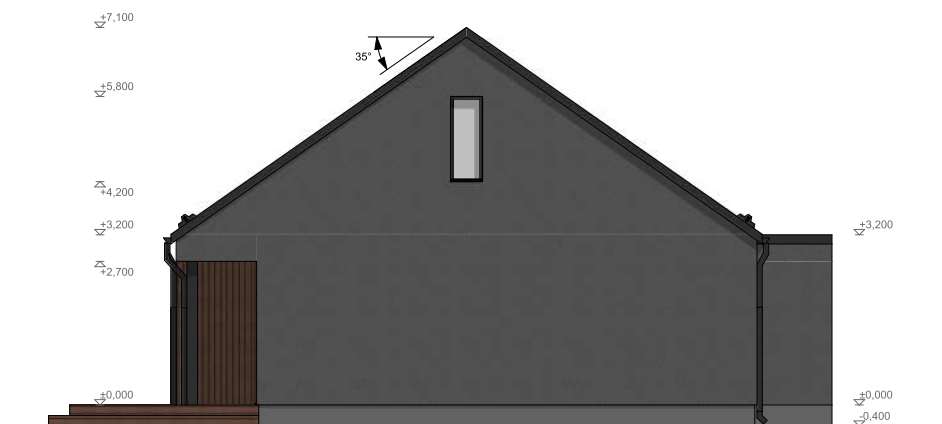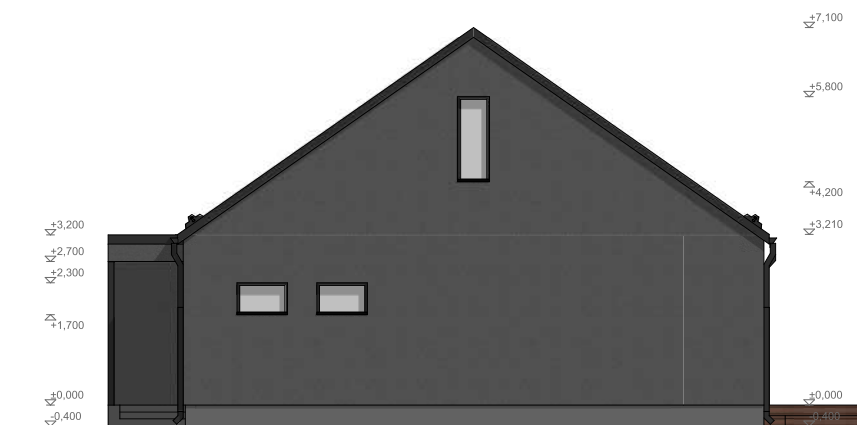

	Objekt: Välja tn 36 eramu ehitusprojekt Aadress: Rapla maakond, Rapla vald, Rapla linn, Välja tn 36	Töö nr: 011025
	Joonis: VAATED-1	
Projekteeris: Erko Leo E-mail: erkoleo@gmail.com	Joonise nr: 011220_ES_AR-6-01_VAATED-1	Mõõtkava 1:100
	Leht/lehti: 10/16	Kuupäev: 27.11.2025