

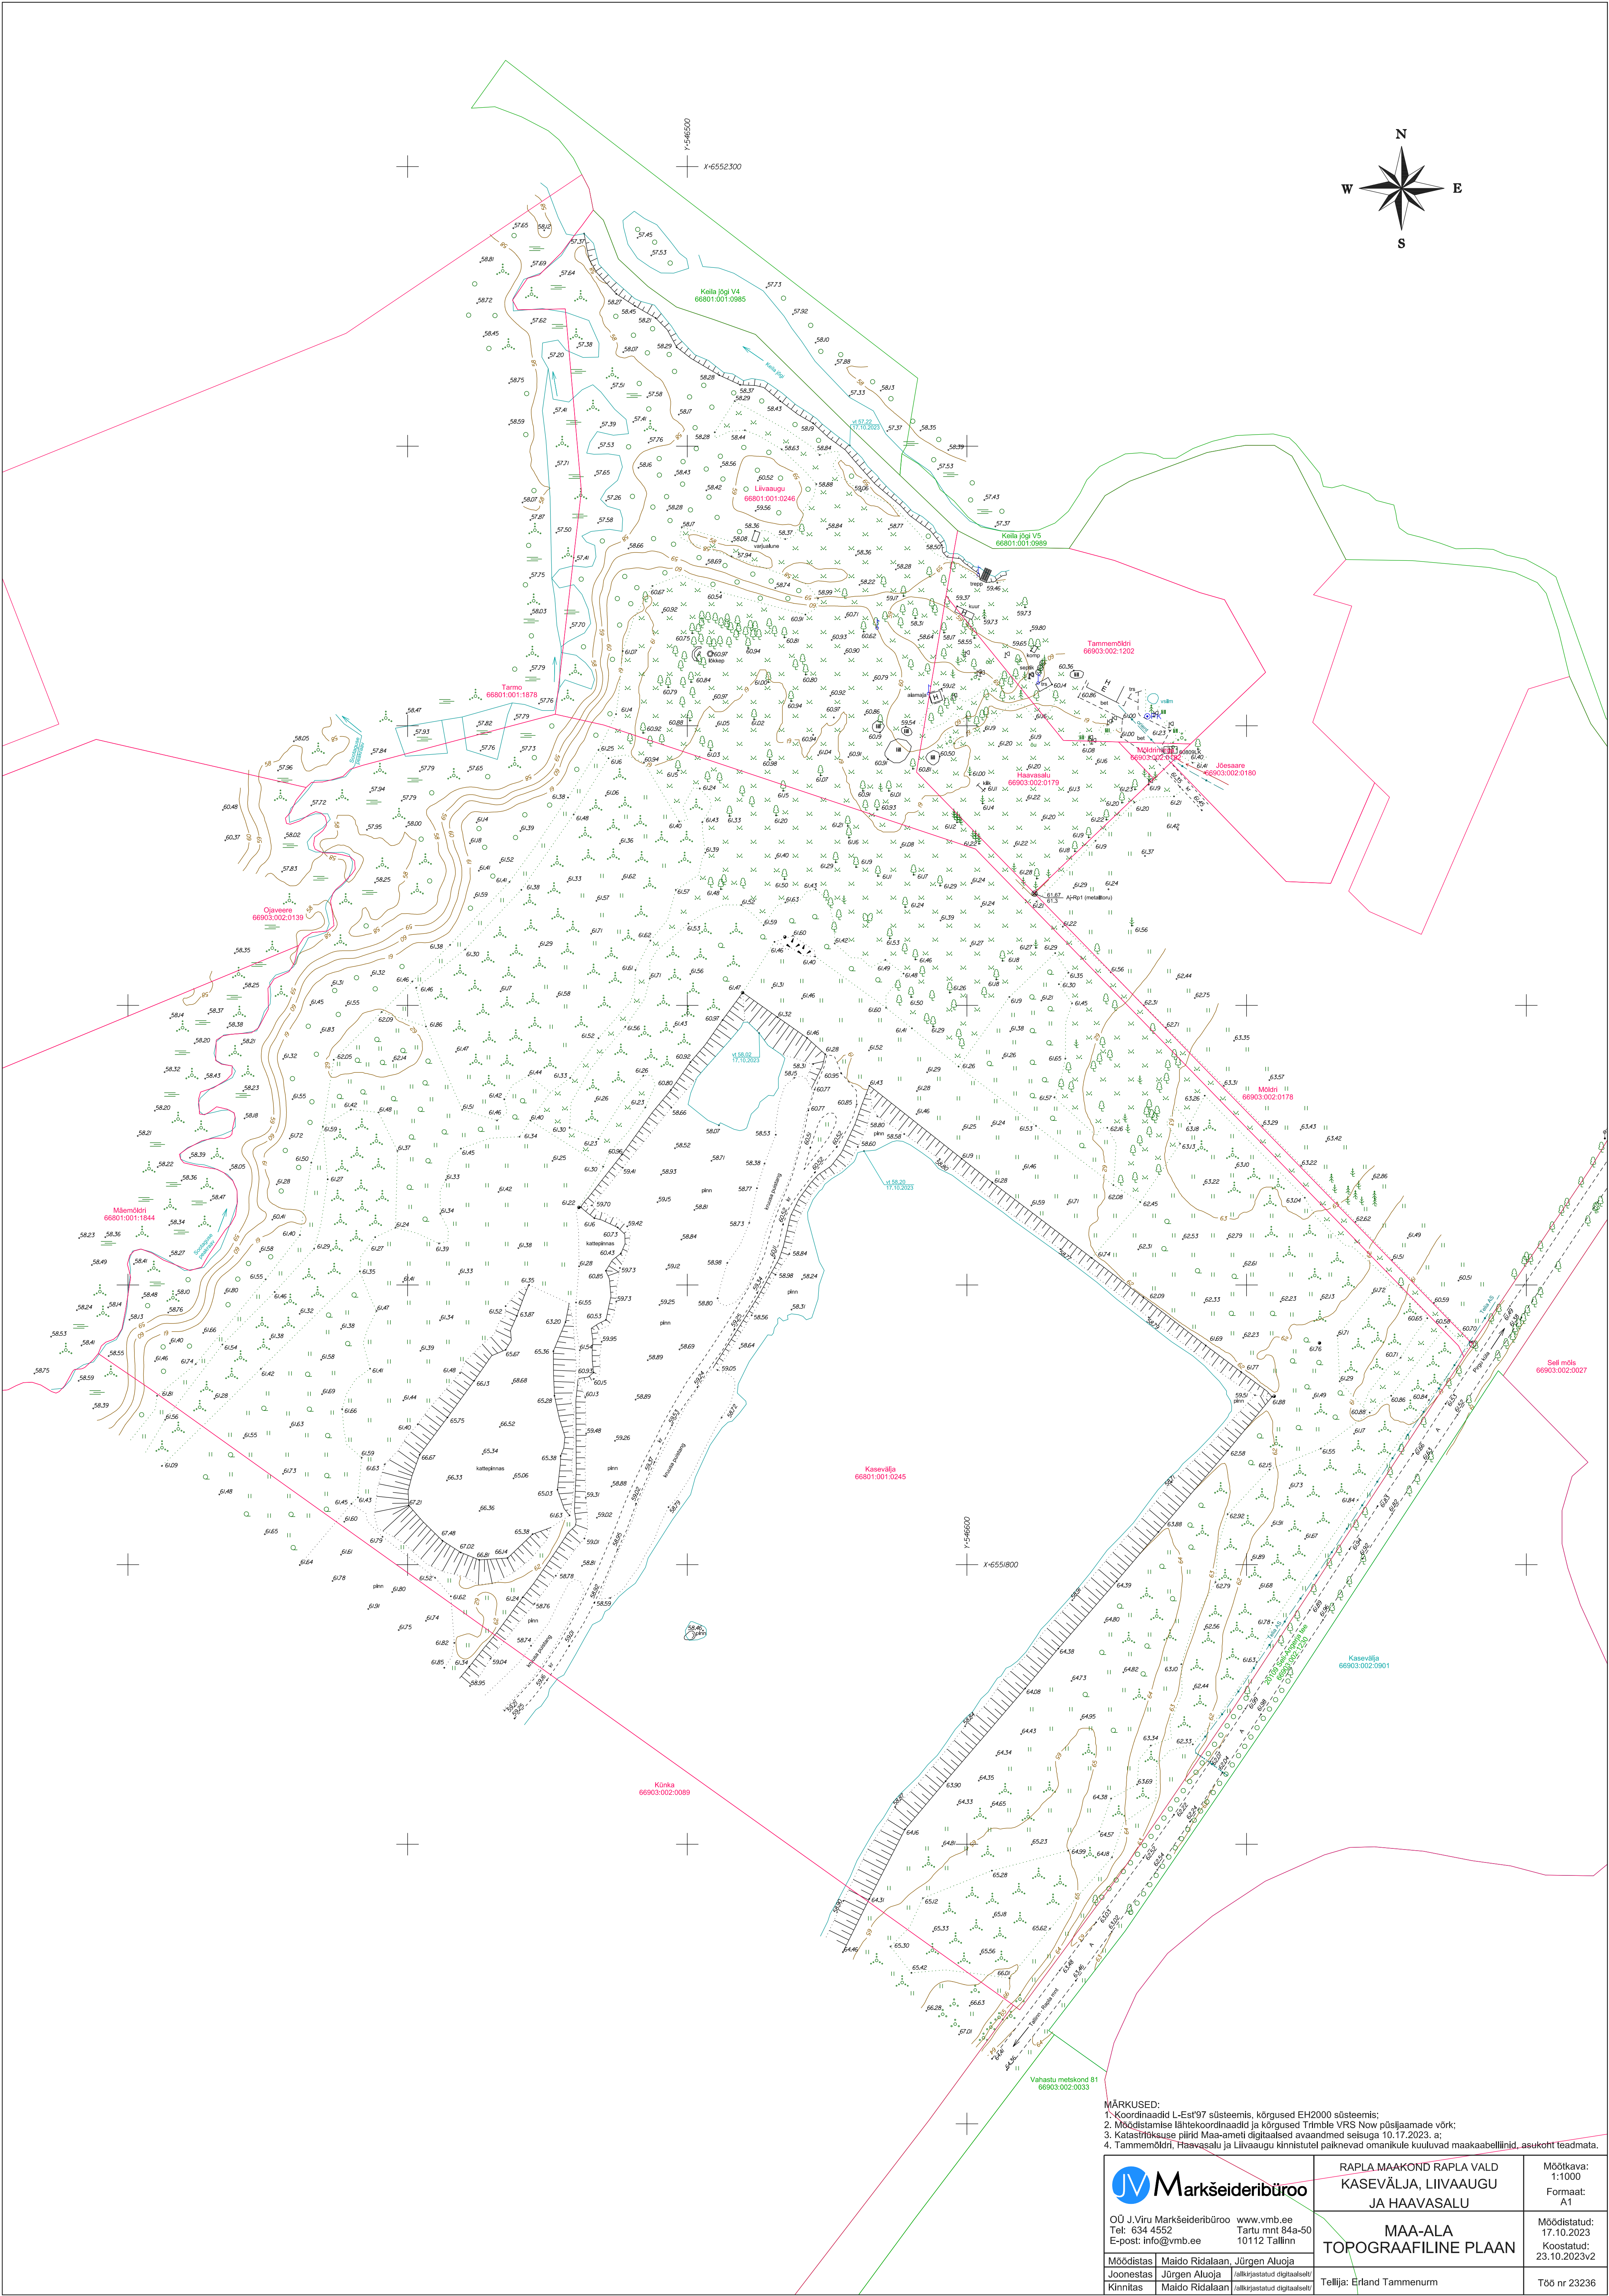


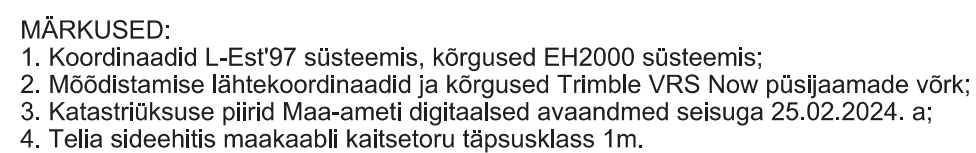

MÄRKUSED:
1. Koordinaadid L-Est97 süsteemis, kõrgused EH2000 süsteemis;
2. Mõõdistamise lähtekoordinaadid ja kõrgused Trimble VRS Now püstjaamade võrk;
3. Katastritruksuse piirid Maa-ameti digitaalsed avalikdomeeni andmed seisuga 10.17.2023. a;
4. Tammemõldri, Haavasalu ja Liivaugu kinnistutel paiknevad omanikule kuuluvad maakaabellinid, asukoht teadmata.

 Markseideribüroo OÜ J.Viru Markseideribüroo Tel: 634 4552 E-post: info@vmb.ee www.vmb.ee Tartu mnt 84a-50 10112 Tallinn	RAPLA MAAKOND RAPLA VALD KASEVÄLJA, LIIVAUGU JA HAAVASALU		Mõõtkava: 1:1000 Formaat: A1
	MAA-ALA TOPOGRAAFILINE PLAAN		Mõõdistatud: 17.10.2023 Koostatud: 23.10.2023v2
	Mõõdistas Joonestas Kinnitas	Maido Ridalaan, Jürgen Aluoja Jürgen Aluoja Maido Ridalaan	
	Tellijä: Erland Tammenum		Töö nr 23236

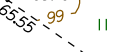

		RAPLA MAAKOND RAPLA VALD SELI KÜLA Künka 69603:002:0089		Mõõdikava: 1:1000 Formaati: A1
Mapper OÜ Reg nr: 14079778 KMCR: EE101691901 MTR: EEO000509		GEODEETILINE ALUSPLAAN		
Möödistas	Jürgen Aluoja	Maido Ridalaan	Tellija: Vitor OÜ Lõuvisõja, Kadaka küla, 79811 Kõhla vaki, Rapla maakond	Mõõdistatud: 25.02.2024 Koostatud: 15.03.2024
Joonestas	Jürgen Aluoja	/ albi/jastatud.digbaas/		
Kinnistas	Maido Ridalaan	/ albi/jastatud.digbaas/		
				T65 nr 240201