


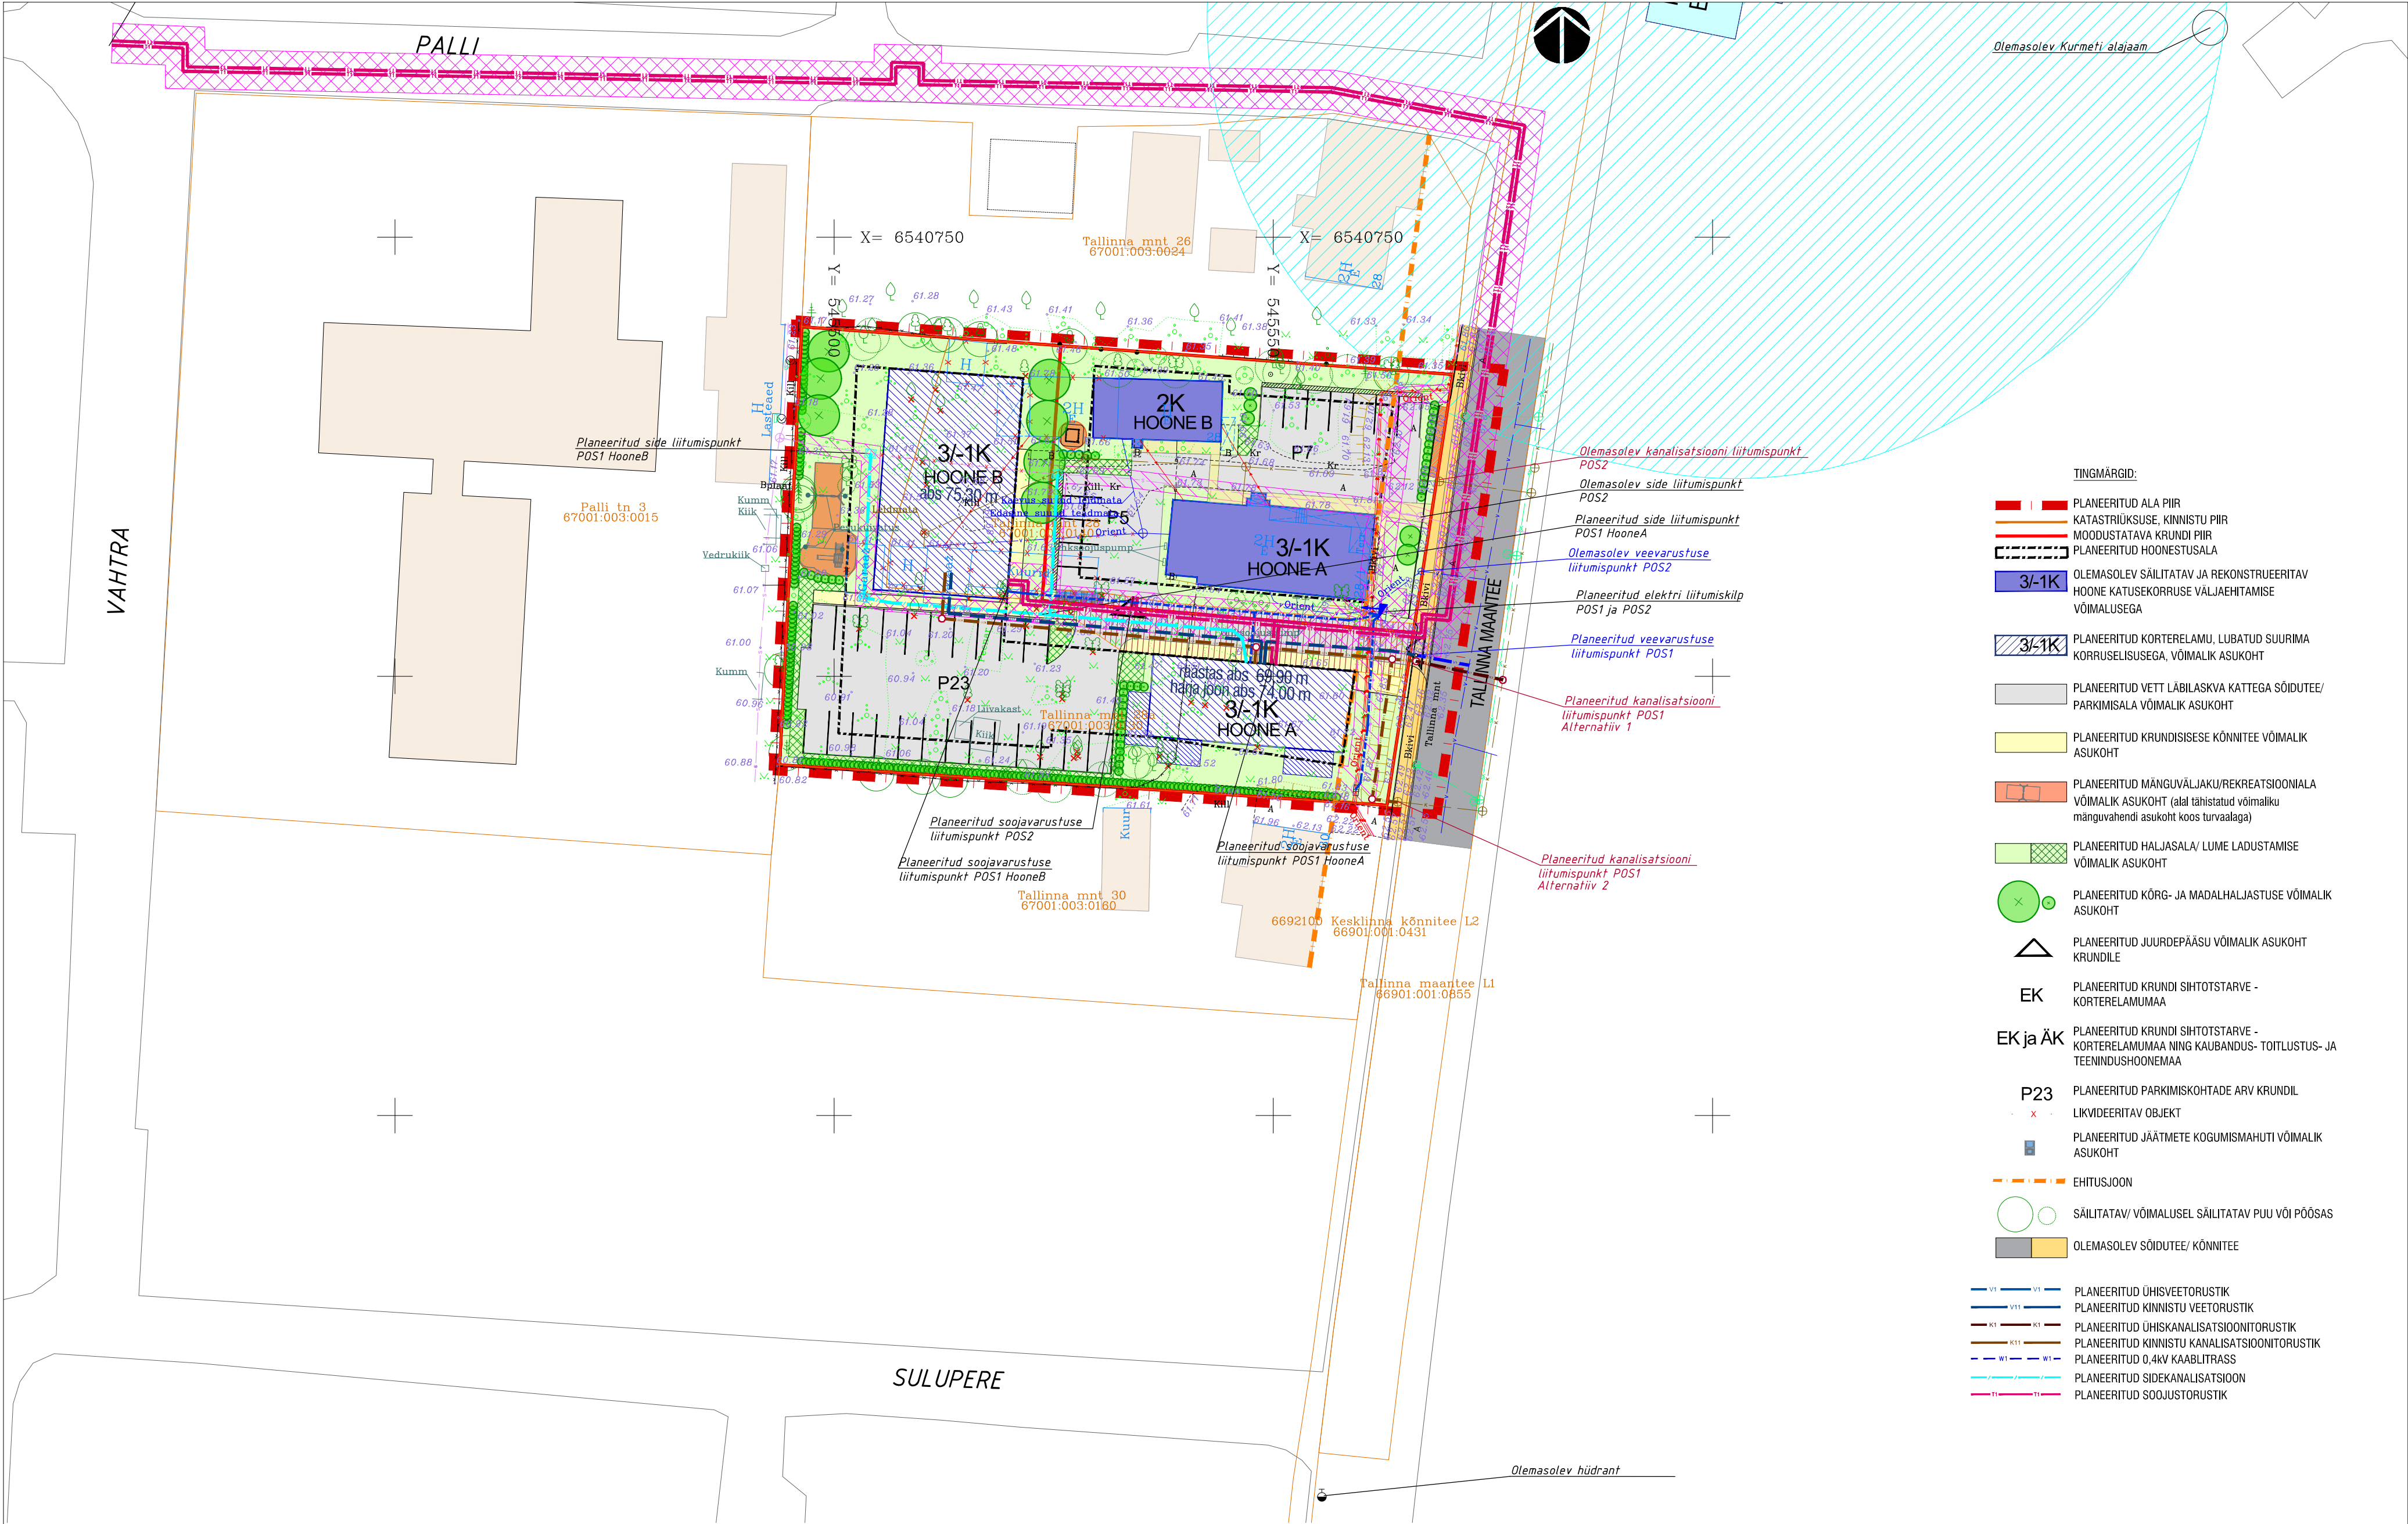

- TINGMÄRGID:
- PLANEERITUD ALA PIIR
 - KATASTRILISE, KINNISTU PIIR
 - MOODUSTATAVA KRUNDI PIIR
 - PLANEERITUD HOONESTUSALA
 - OLEMASOLEV SÄILITATAV JA REKONSTRUEERITAV HOONE KATUSEKORRUSE VALJAEHTAMISE VÕIMALUSEGA
 - PLANEERITUD KORTERELAMU, LUBATUD SUURIMA KORRUSLISUSEGA, VÕIMALIK ASUKOHT
 - PLANEERITUD VETT LÄBILASKVA KATTEGA SÕIDUTEE/ PARKIMISALA VÕIMALIK ASUKOHT
 - PLANEERITUD KRUNDISISESE KÖNNITEE VÕIMALIK ASUKOHT
 - PLANEERITUD MÄNGUVÄLJAKU/REKREATSIOONIALA VÕIMALIK ASUKOHT (alal tähistatud võimaliku mänguvahendi asukoht koos turvaalaga)
 - PLANEERITUD HALJASALA/ LUME LADUSTAMISE VÕIMALIK ASUKOHT
 - PLANEERITUD KÕRG- JA MADALHALJASTUSE VÕIMALIK ASUKOHT
 - PLANEERITUD JUURDEPÄÄSU VÕIMALIK ASUKOHT KRUNDILE
 - PLANEERITUD KRUNDI SIHTOTSTARVE - KORTERELAMUMAA
 - PLANEERITUD KRUNDI SIHTOTSTARVE - KORTERELAMUMAA NING KAUBANDUS- TOITLUSTUS- JA TEENINDUSHOONEMAA
 - PLANEERITUD HALJASTADE ARV KRUNDIL
 - LIKVIDEERITAV OBJEKT
 - PLANEERITUD JÄÄTMETE KOGUMISMAHUTI VÕIMALIK ASUKOHT
 - EHITUSJON
 - SÄILITATAV/ VÕIMALUSEL SÄILITATAV PUU VÕI PÕOSAS
 - OLEMASOLEV SÕIDUTEE/ KÖNNITEE

- V1 PLANEERITUD ÜHISVEETORUSTIK
- V11 PLANEERITUD KINNISTU VEETORUSTIK
- K1 PLANEERITUD ÜHISKANALISATSIOONITORUSTIK
- K11 PLANEERITUD KINNISTU KANALISATSIOONITORUSTIK
- W1 PLANEERITUD 0,4KV KAABLTRASS
- PLANEERITUD SIDEKANALISATSIOON
- PLANEERITUD SOOJUSTORUSTIK

- KITSENDUSTE TINGMÄRGID:
- KULTUURIMÄLLESTISE (Tallinna mnt 23 asuva ehitismälestse elamu-ärhoone (reg-nr 15322))KAITSEVÕÖND
 - OLEMASOLEVA TEHNÖVÕRGURAJATISE KAITSEVÕÖND
 - PLANEERITUD TEHNÖVÕRGUSERVITUUDI VAJADUSEGA ALA VÕIMALIK ASUKOHT
 - PLANEERITUD JUURDEPÄÄSERVITUUDI VAJADUSEGA ALA VÕIMALIK ASUKOHT

Märkused:

- Alusplaani on kasutatud Sirkel & Mall Geodeesia OÜ koostatud „Maa-ala plaan tehnovõrkudega“, töö nr 2795-25, koostamise aeg 21.07.2025.
- Koordinaadid riiklikus L-Est97, kõrgused EH2000 süsteemis.
- Planeeritud haljastuse, liikuskorralduse ja mänguväljaku lahendus on põhimõtteline ja täpsustatakse ehitusprojekti koostamise staadiumis.
- Planeeritud krundide suurused täpsustatakse piiride märkimisel maastikule katastrimõõdistamise käigus.
- Kaesolev joonis on seletuskirja lahutamatu osa.

SIRKEL & MALL ARHITEKTUUR JA PROJEKTEERIMINE Reg. nr. 11124774 Laki tn. 5, 10621 Tallinn web: www.sma.ee e-mail: info@sma.ee tel: +372 6 555 480 fax: +372 6 100 540 Projekteerimine: EEP 000543 Omaniku/arevalve: EEO 000611		OBJEKTI NIMETUS Rapla linnas Tallinna mnt 28 detailplaneering	
Projekti juht-planeerija Piret Pallase /allkirjastatud digitaalselt/		OBJEKTI ADRRESS Tallinna mnt 28 ja 28a, Rapla linn, Rapla maakond	
Koostaja Evelin Anto		TOO NR. 22097	
		JOONISE NIMETUS Tehnovõrkude koondplaan	
STADIUM DP	KUUPÄEV 02.03.2026	MÕÖTKAVA 1:500	JOONISE TÄHIS DP05